

DIJON MÉTROPOLE

PLAN LOCAL D'URBANISME
INTERCOMMUNAL
HABITAT DÉPLACEMENTS

PLUi-HD MISE A JOUR N°8

6.6.2

ANNEXES SANITAIRES SCHÉMA DE DISTRIBUTION EAU POTABLE

vu pour être annexé à l'arrêté métropolitain
du - 5 DEC. 2025


Le Président,
François REBSAMEN



PRÉFECTURE DE LA RÉGION
BOURGOGNE-FRANCHE-COMTÉ
PRÉFECTURE DE LA CÔTE-D'OR

Déposé le : 11 DEC. 2025





EXTRAIT DU REGISTRE DES DÉLIBÉRATIONS

du Conseil métropolitain de Dijon métropole

Séance du jeudi 25 septembre 2025

Président : Monsieur REBSAMEN

Secrétaire de séance : Madame MONTEIRO

Convocation envoyée le 17 septembre 2025

Nombre de membres du Conseil métropolitain : 86
Nombre de membres en exercice : 86

Nombre de présents participant au vote : 67
Nombre de procurations : 13

Membres présents :

Monsieur François REBSAMEN	Madame Nuray AKPINAR-ISTIKUAM	Monsieur Lionel SANCHEZ
Madame Nathalie KOENDERS	Monsieur Laurent GOBET	Monsieur Patrick AUDARD
Monsieur Thierry FALCONNET	Madame Dominique MARTIN-GENDRE	Monsieur Léo LACHAMBRE
Monsieur Rémi DETANG	Madame Karine HUON-SAVINA	Monsieur Samuel LONCHAMPT
Madame Sladana ZIVKOVIC	Madame Ludmila MONTEIRO	Madame Bénédicte PERSON-PICARD
Monsieur Jean-François DODET	Monsieur Jean-Philippe MOREL	Madame Catherine VICTOR
Madame Françoise TENENBAUM	Madame Kildine BATAILLE	Monsieur Gérard HERRMANN
Monsieur François DESEILLE	Monsieur Christophe AVENA	Madame Dominique BEGIN-CLAUDET
Monsieur Dominique GRIMPRET	Monsieur Marien LOVICH	Monsieur François SARRON-PILLOT
Madame Danielle JUBAN	Monsieur Massar N'DIAYE	Madame Anne PERRIN-LOUVRIER
Monsieur Jean-Claude GIRARD	Madame Lydie PFANDER-MENY	Monsieur Jean-Marc RETY
Madame Claire TOMASELLI	Monsieur Jean-François COURGEY	Monsieur Jean-marc GONÇALVES
Monsieur Philippe LEMANCEAU	Monsieur Emmanuel BICHOT	Madame Catherine PAGEAUX
Madame Marie-Hélène JUILLARD-RANDRIAN	Madame Caroline JACQUEMARD	Monsieur Didier RELOT
Madame Christine MARTIN	Monsieur Stéphane CHEVALIER	Madame Monique BAYARD
Monsieur Antoine HOAREAU	Madame Céline RENAUD	Monsieur Philippe SCHMITT
Monsieur Nicolas BOURNY	Monsieur Laurent BOURGUIGNAT	Madame Isabelle PASTEUR
Monsieur Jean-Michel VERPILLOT	Monsieur Bruno DAVID	Monsieur Frédéric GOULIER
Monsieur Hamid EL HASSOUNI	Madame Laurence GERBET	Monsieur Philippe BELLEVILLE
Madame Brigitte POPARD	Madame Claire VUILLEMIN	Monsieur Adrien GUENE
Monsieur Denis HAMEAU	Madame Stéphanie MODDE	Madame Noëlle CAMBILLARD
Monsieur Guillaume RUET	Monsieur Patrice CHATEAU	Monsieur Stéphane WOYNAROSKI
	Monsieur David HAEGY	

Membres absents :

Monsieur Pierre PRIBETICH	Monsieur Jean-Patrick MASSON pouvoir à Monsieur Philippe LEMANCEAU
Monsieur Gaston FOUCHERES	Madame Céline TONOT pouvoir à Monsieur Jean-Marc RETY
Monsieur Jacques CARRELET DE LOISY	Madame Nadjoua BELHADEF pouvoir à Monsieur Antoine HOAREAU
Monsieur Patrick BAUDEMONT	Monsieur Nicolas SCHOUTITH pouvoir à Monsieur Laurent GOBET
Monsieur Cyril GAUCHER	Madame Stéphanie VACHEROT pouvoir à Madame Nathalie KOENDERS
Madame Stéphanie GRAYOT-DIRX	Monsieur Christophe BERTHIER pouvoir à Monsieur Christophe AVENA
	Monsieur Georges MEZUI pouvoir à Monsieur François DESEILLE
	Monsieur Olivier MULLER pouvoir à Madame Stéphanie MODDE
	Madame Delphine BLAYA pouvoir à Monsieur Jean-François COURGEY
	Madame Hana WALIDI-ALAOUI pouvoir à Monsieur Léo LACHAMBRE
	Monsieur Patrick CHAPUIS pouvoir à Madame Anne PERRIN-LOUVRIER
	Madame Catherine GOZZI pouvoir à Madame Isabelle PASTEUR
	Madame Céline RABUT pouvoir à Monsieur Jean-François DODET

OBJET : ECOLOGIE URBAINE ET SERVICES D'INTERET COLLECTIF**Mise à jour du schéma de distribution d'eau potable - Intégration du périmètre de l'ex-base aérienne 102 de Dijon-Longvic**

Conformément à l'article L2224-7-1 du Code général des collectivités territoriales, les collectivités compétentes en matière de distribution d'eau potable doivent arrêter un schéma de distribution d'eau potable déterminant les zones desservies par le réseau de distribution.

Ce Schéma sur les 23 communes métropolitaines a été approuvé en Conseil le 17 septembre 2020. Il a ensuite été annexé au PLUi-HD de Dijon métropole par arrêté du Président daté du 23 février 2021.


Sur le périmètre de l'ex-base aérienne 102 de Dijon-Longvic, la convention de transfert de propriété datée du 17 décembre 2024 a acté la cession de la voie royale, son classement dans le domaine public, emportant également le transfert des réseaux d'eau potable sous voirie à Dijon métropole.



Aussi, il convient de mettre à jour le schéma de distribution d'eau potable de Dijon métropole en intégrant le périmètre de l'ex-base aérienne 102 classée en zone urbaine (U) au PLUi-HD dans la zone desservie par le réseau public de distribution d'eau potable. Le plan joint en annexe présente le zonage ainsi modifié sur les communes de Longvic, Ouges et Neuilly-Crimolois.

**Le Conseil,
après en avoir délibéré, décide :**

- **d'approuver** la mise à jour des zones desservies par le réseau public de distribution d'eau potable sur le périmètre de l'ex-base aérienne 102, définies dans le schéma de distribution d'eau potable de Dijon métropole en vigueur ;
- **d'autoriser** Monsieur le Président à annexer au PLUi-HD les cartes de zonage ainsi mises à jour sur les communes de Longvic, Ouges et Neuilly-Crimolois ;
- **d'autoriser** Monsieur le Président à accomplir et signer toutes pièces nécessaires à l'exécution de la présente délibération.


SCRUTIN	POUR : 80	ABSTENTION : 0
	CONTRE : 0	NE SE PRONONCE PAS : 0
	DONT 13 PROCURATION(S)	

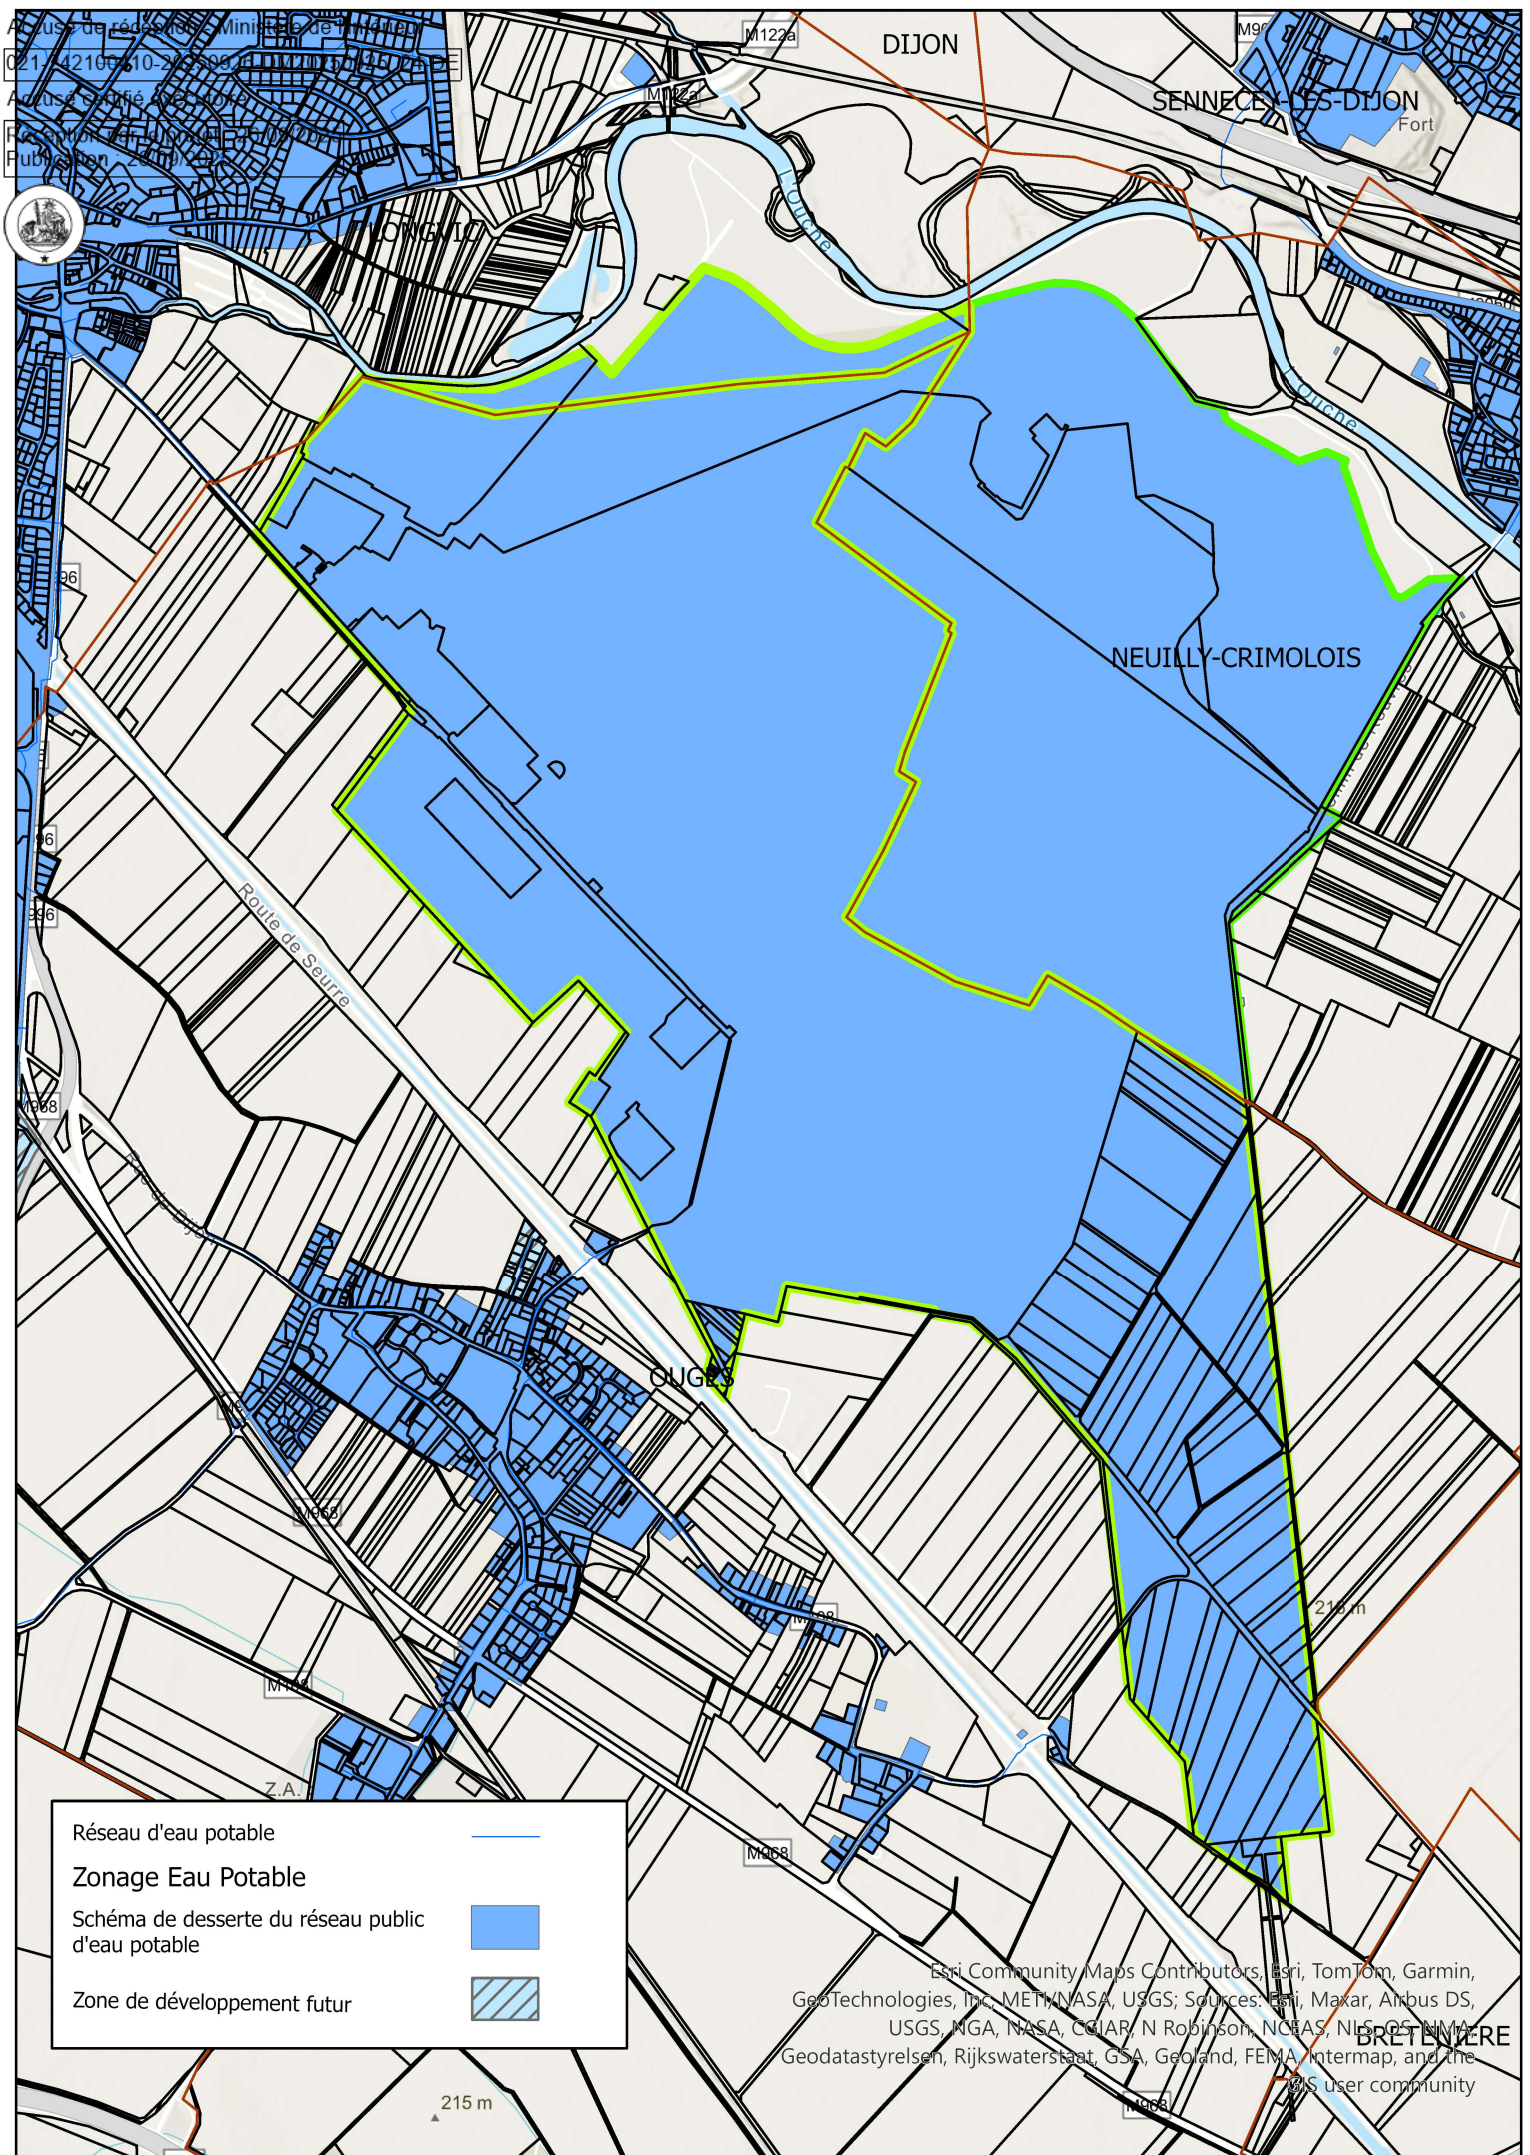

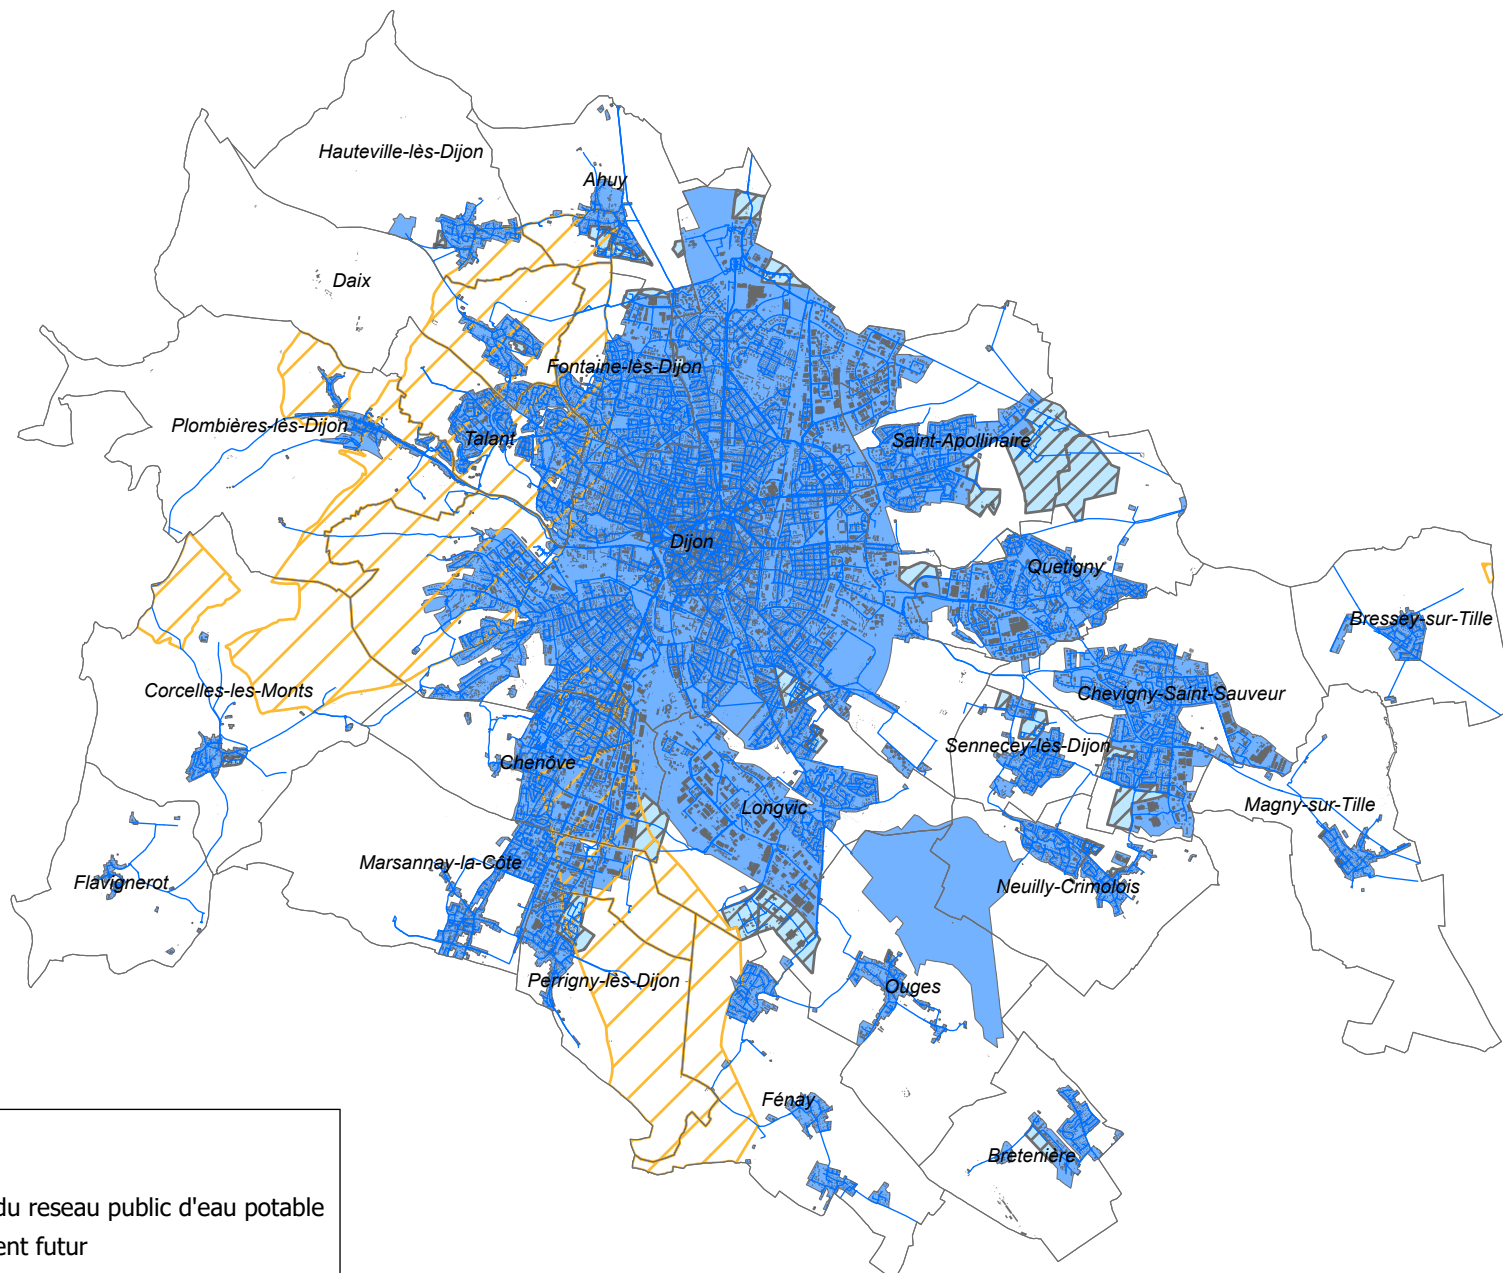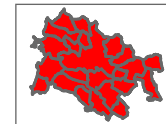



Légende

- Réseau d'eau potable
- Schéma de desserte du reseau public d'eau potable
- Zone de développement futur
- Périmètre de protection des captages d'eau potable

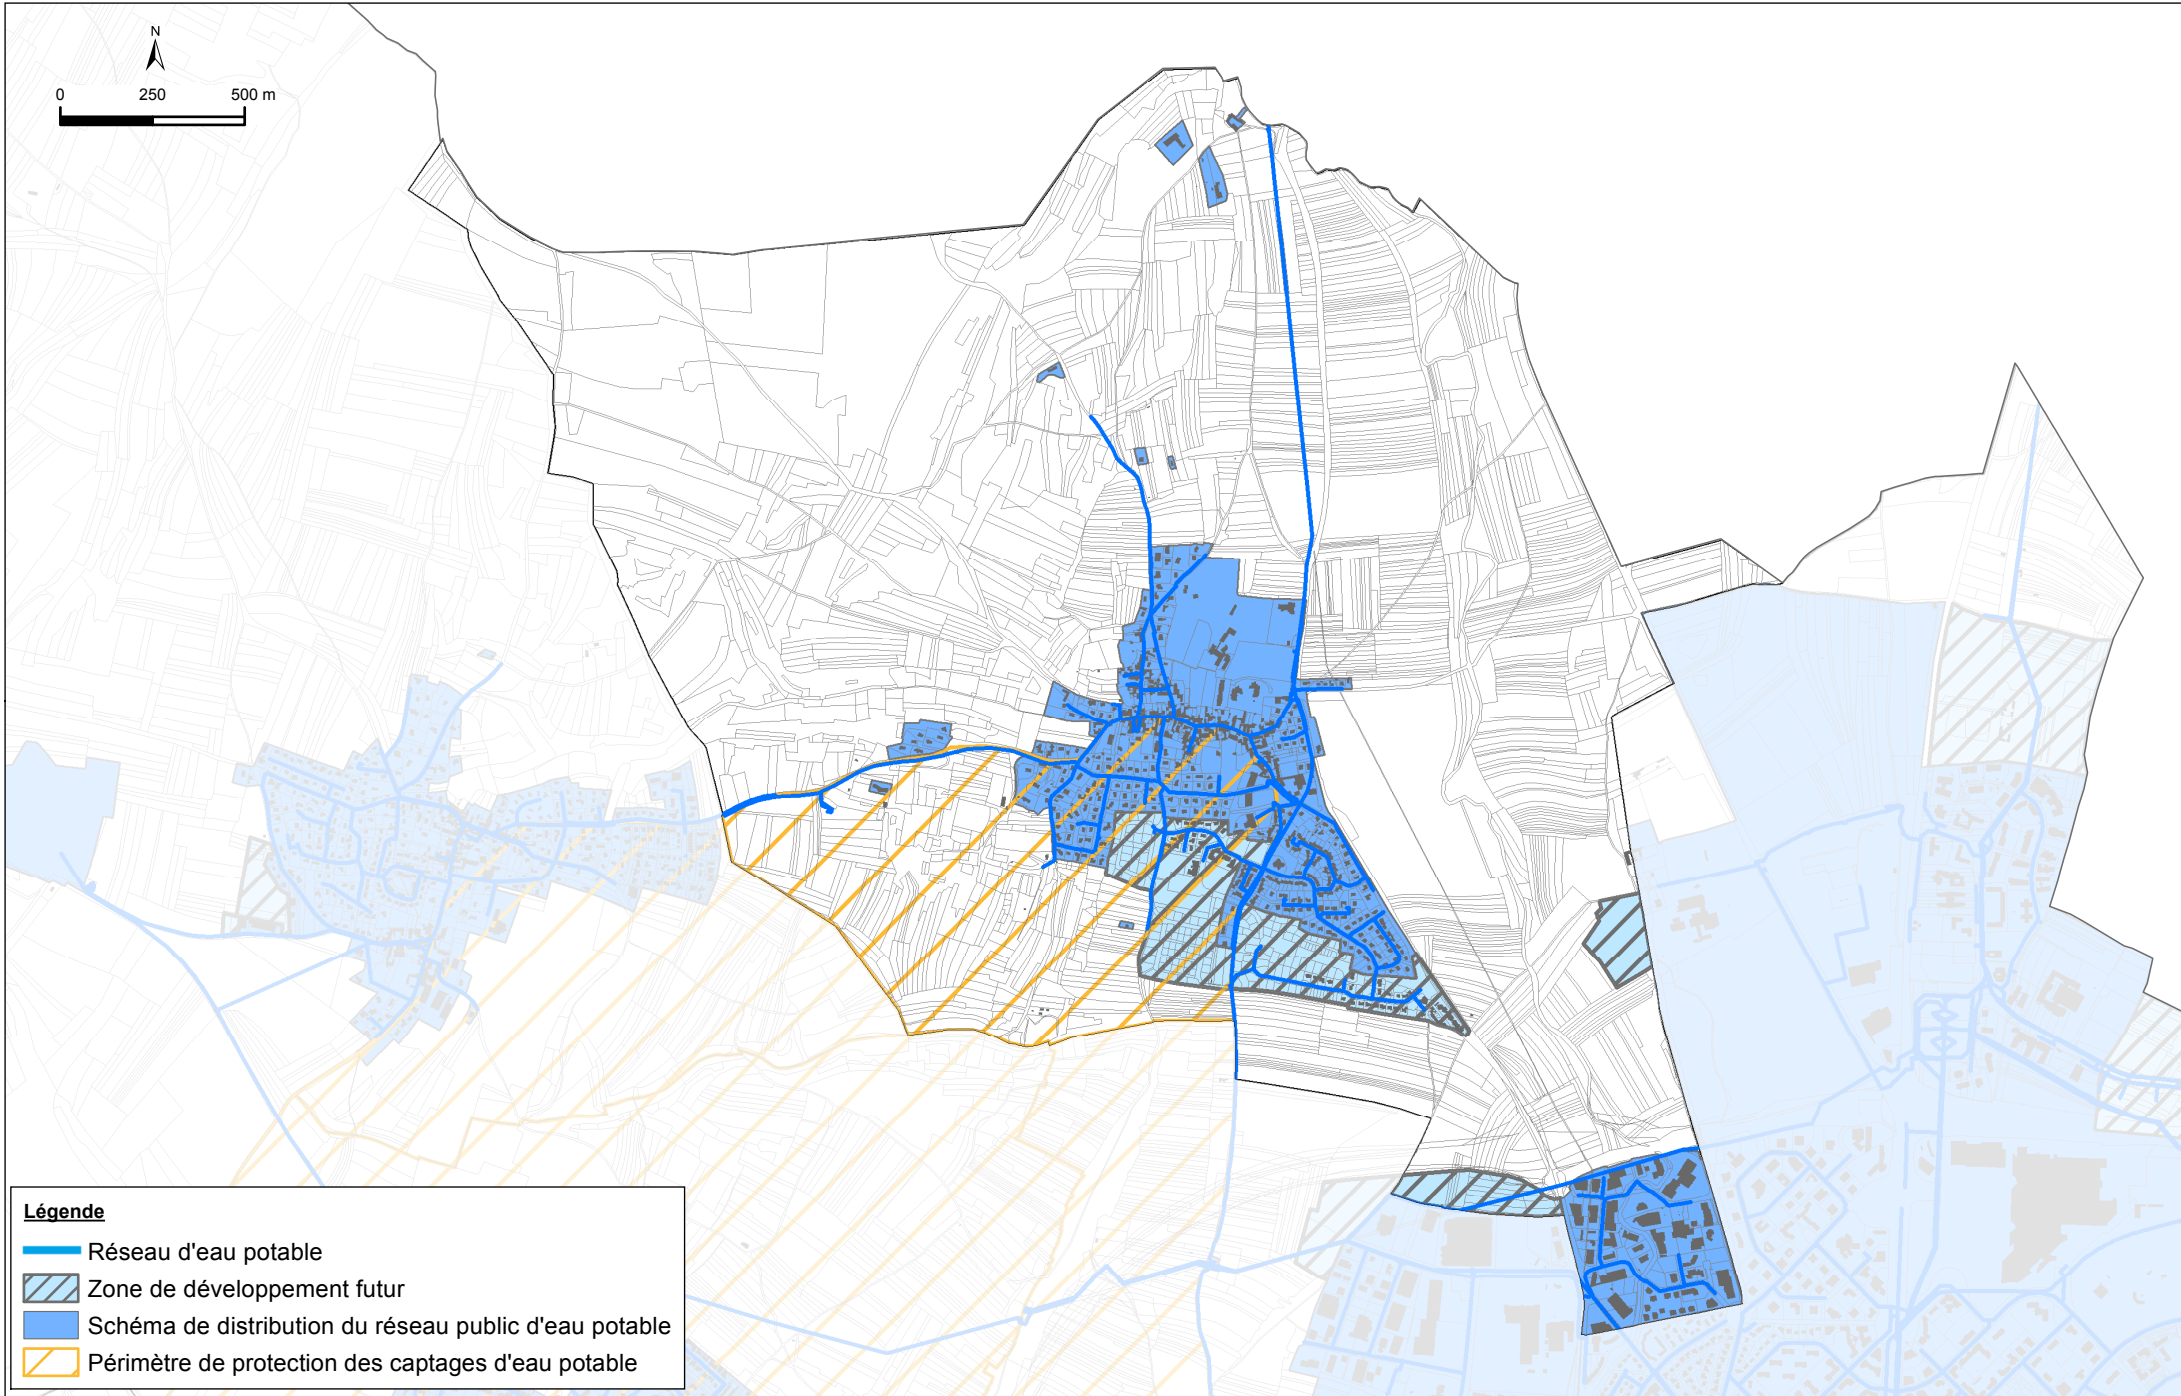



Légende

-  Réseau d'eau potable
-  Zone de développement futur
-  Schéma de distribution du réseau public d'eau potable
-  Périmètre de protection des captages d'eau potable

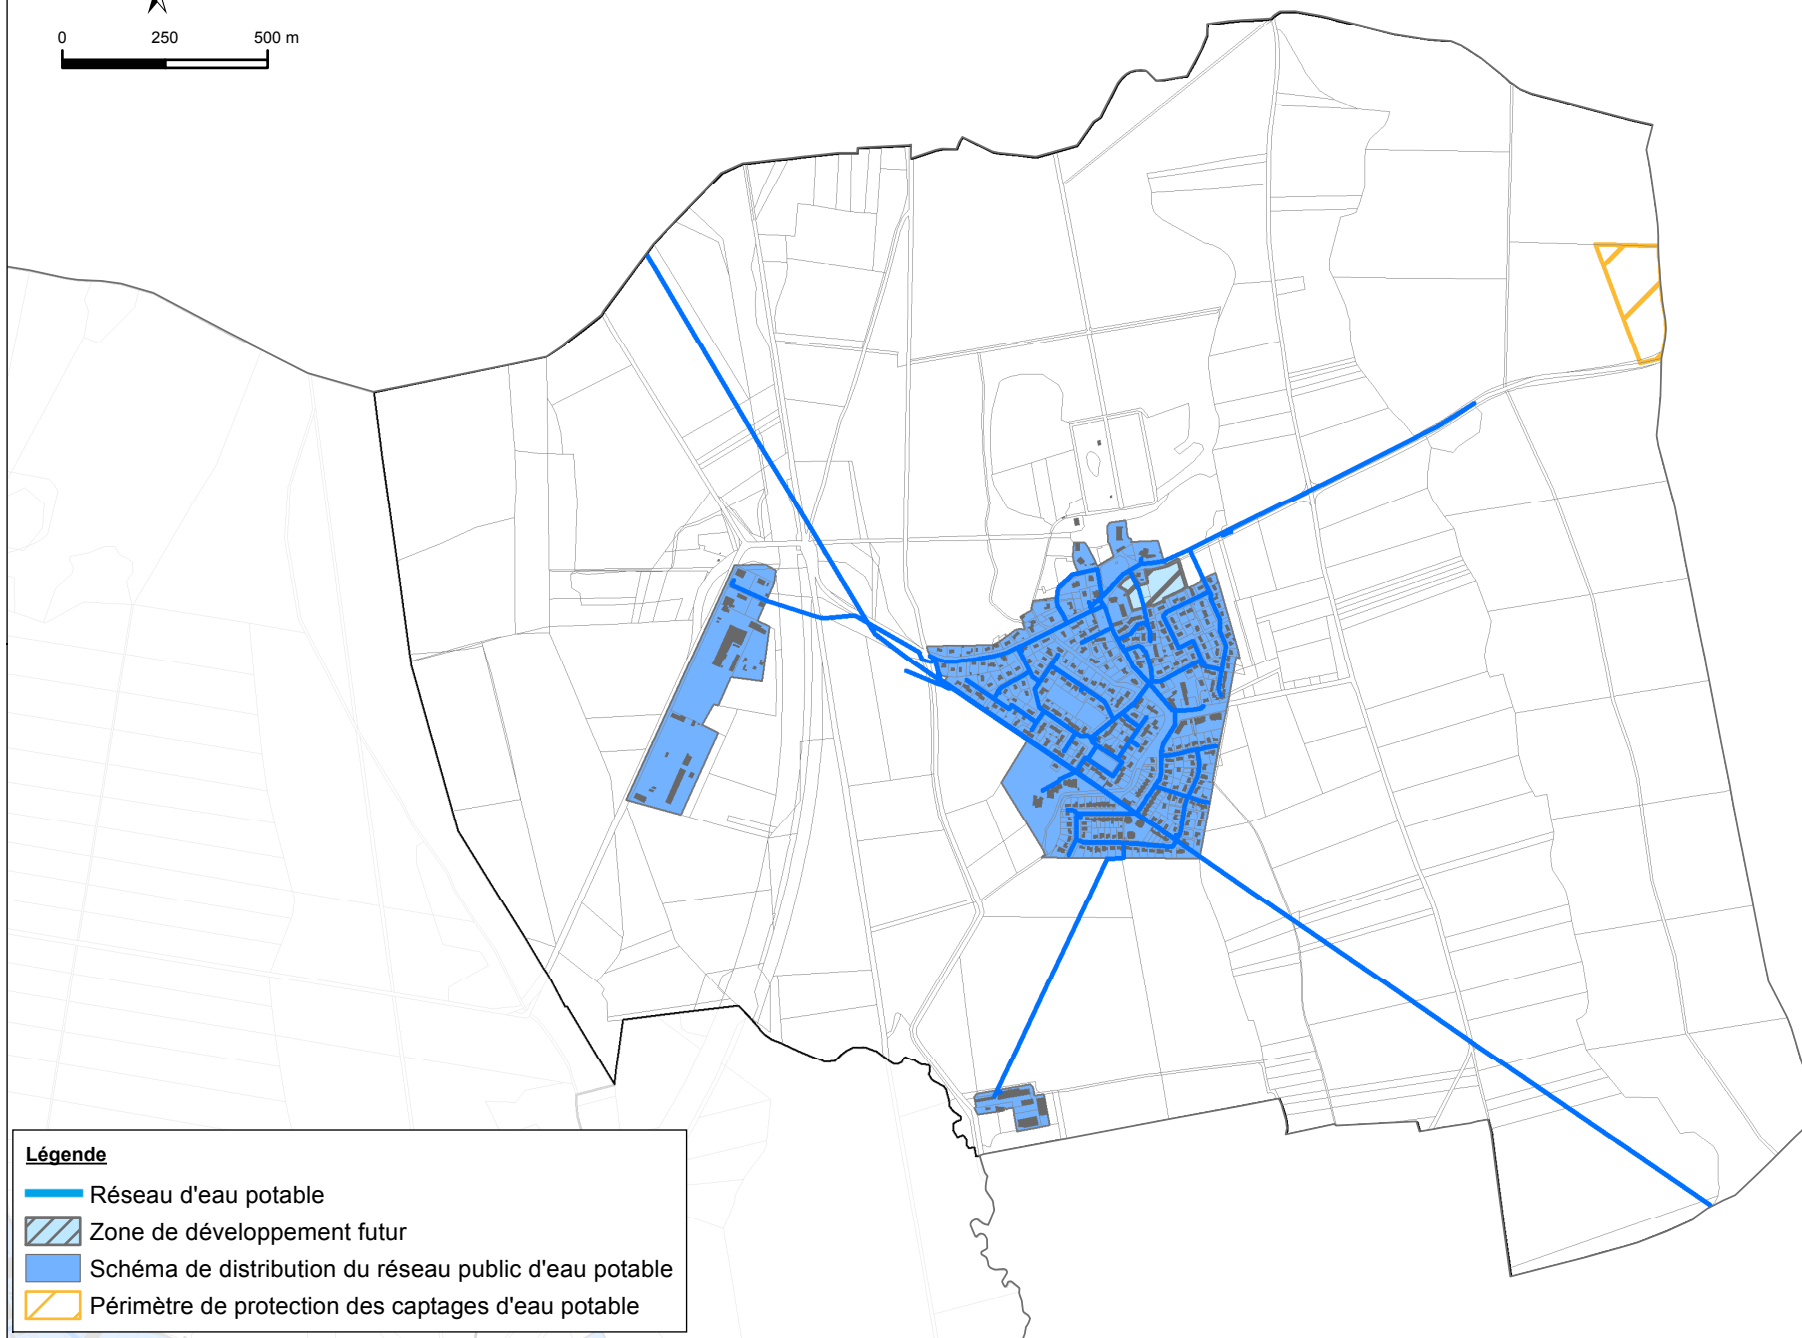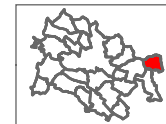


Légende

-  Réseau d'eau potable
-  Zone de développement futur
-  Schéma de distribution du réseau public d'eau potable
-  Périmètre de protection des captages d'eau potable

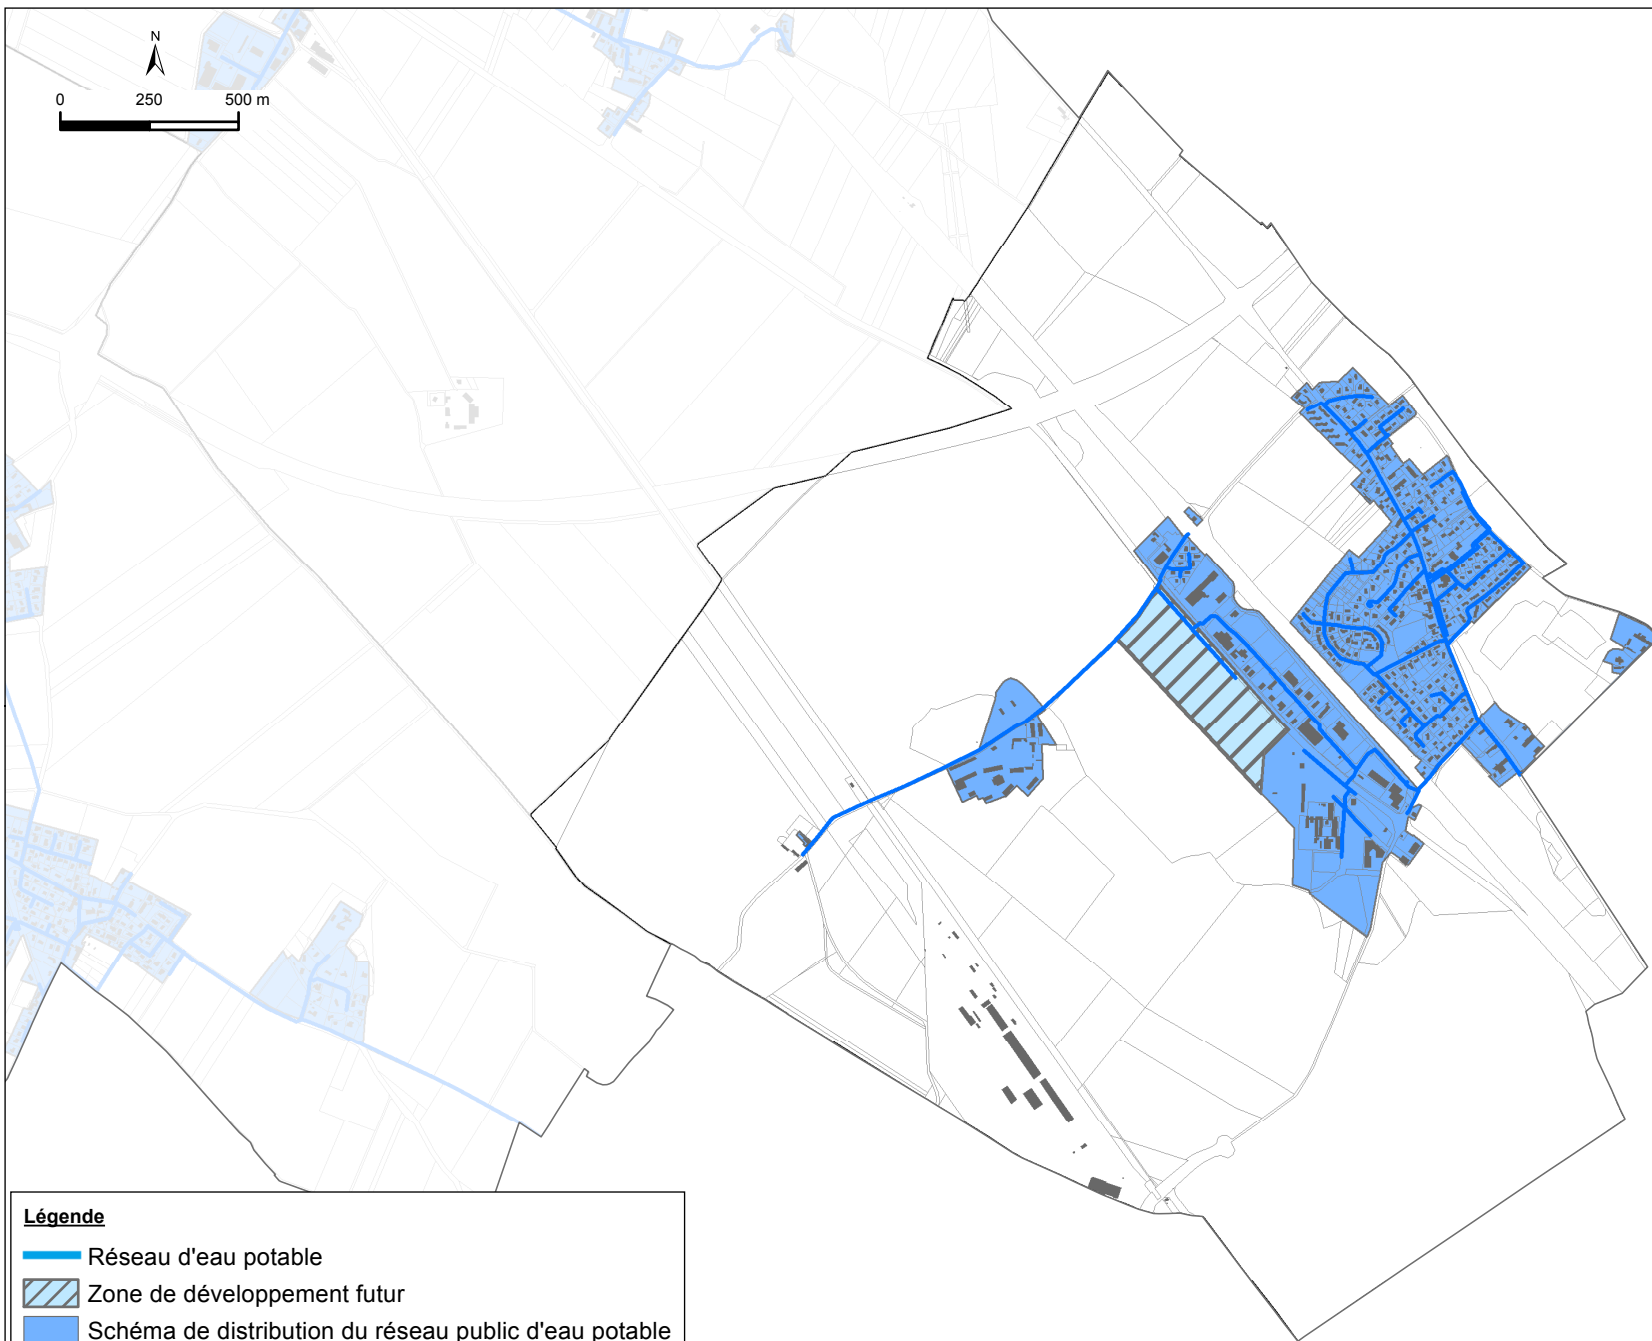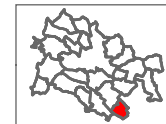



Légende

-  Réseau d'eau potable
-  Zone de développement futur
-  Schéma de distribution du réseau public d'eau potable
-  Périmètre de protection des captages d'eau potable

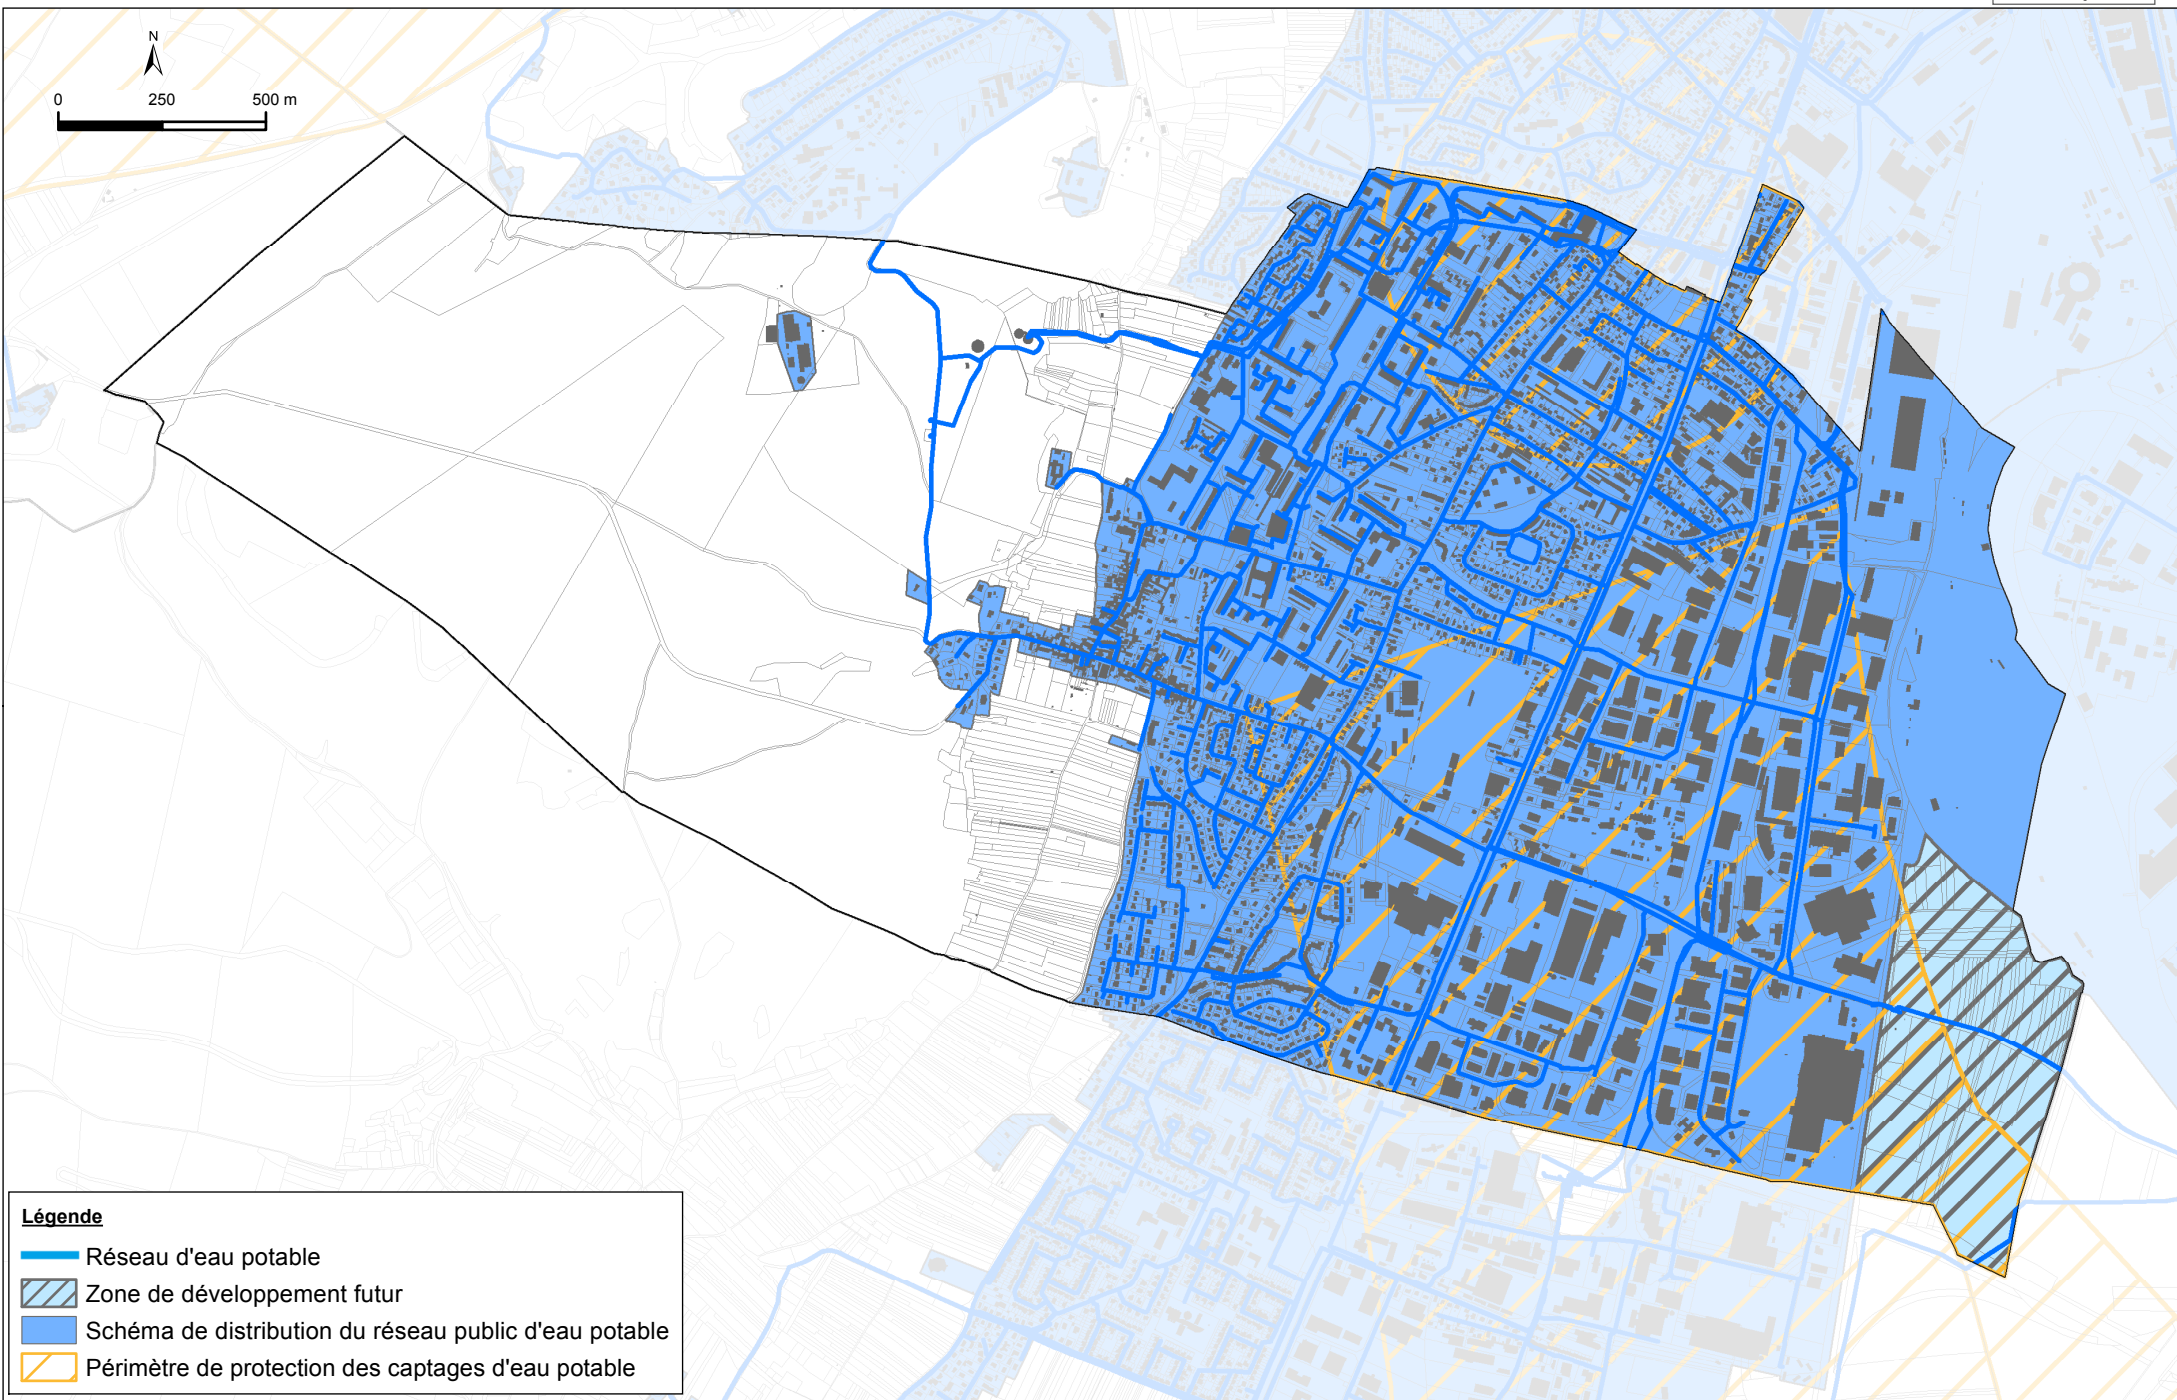



Légende

- Réseau d'eau potable
- Zone de développement futur
- Schéma de distribution du réseau public d'eau potable
- Périmètre de protection des captages d'eau potable

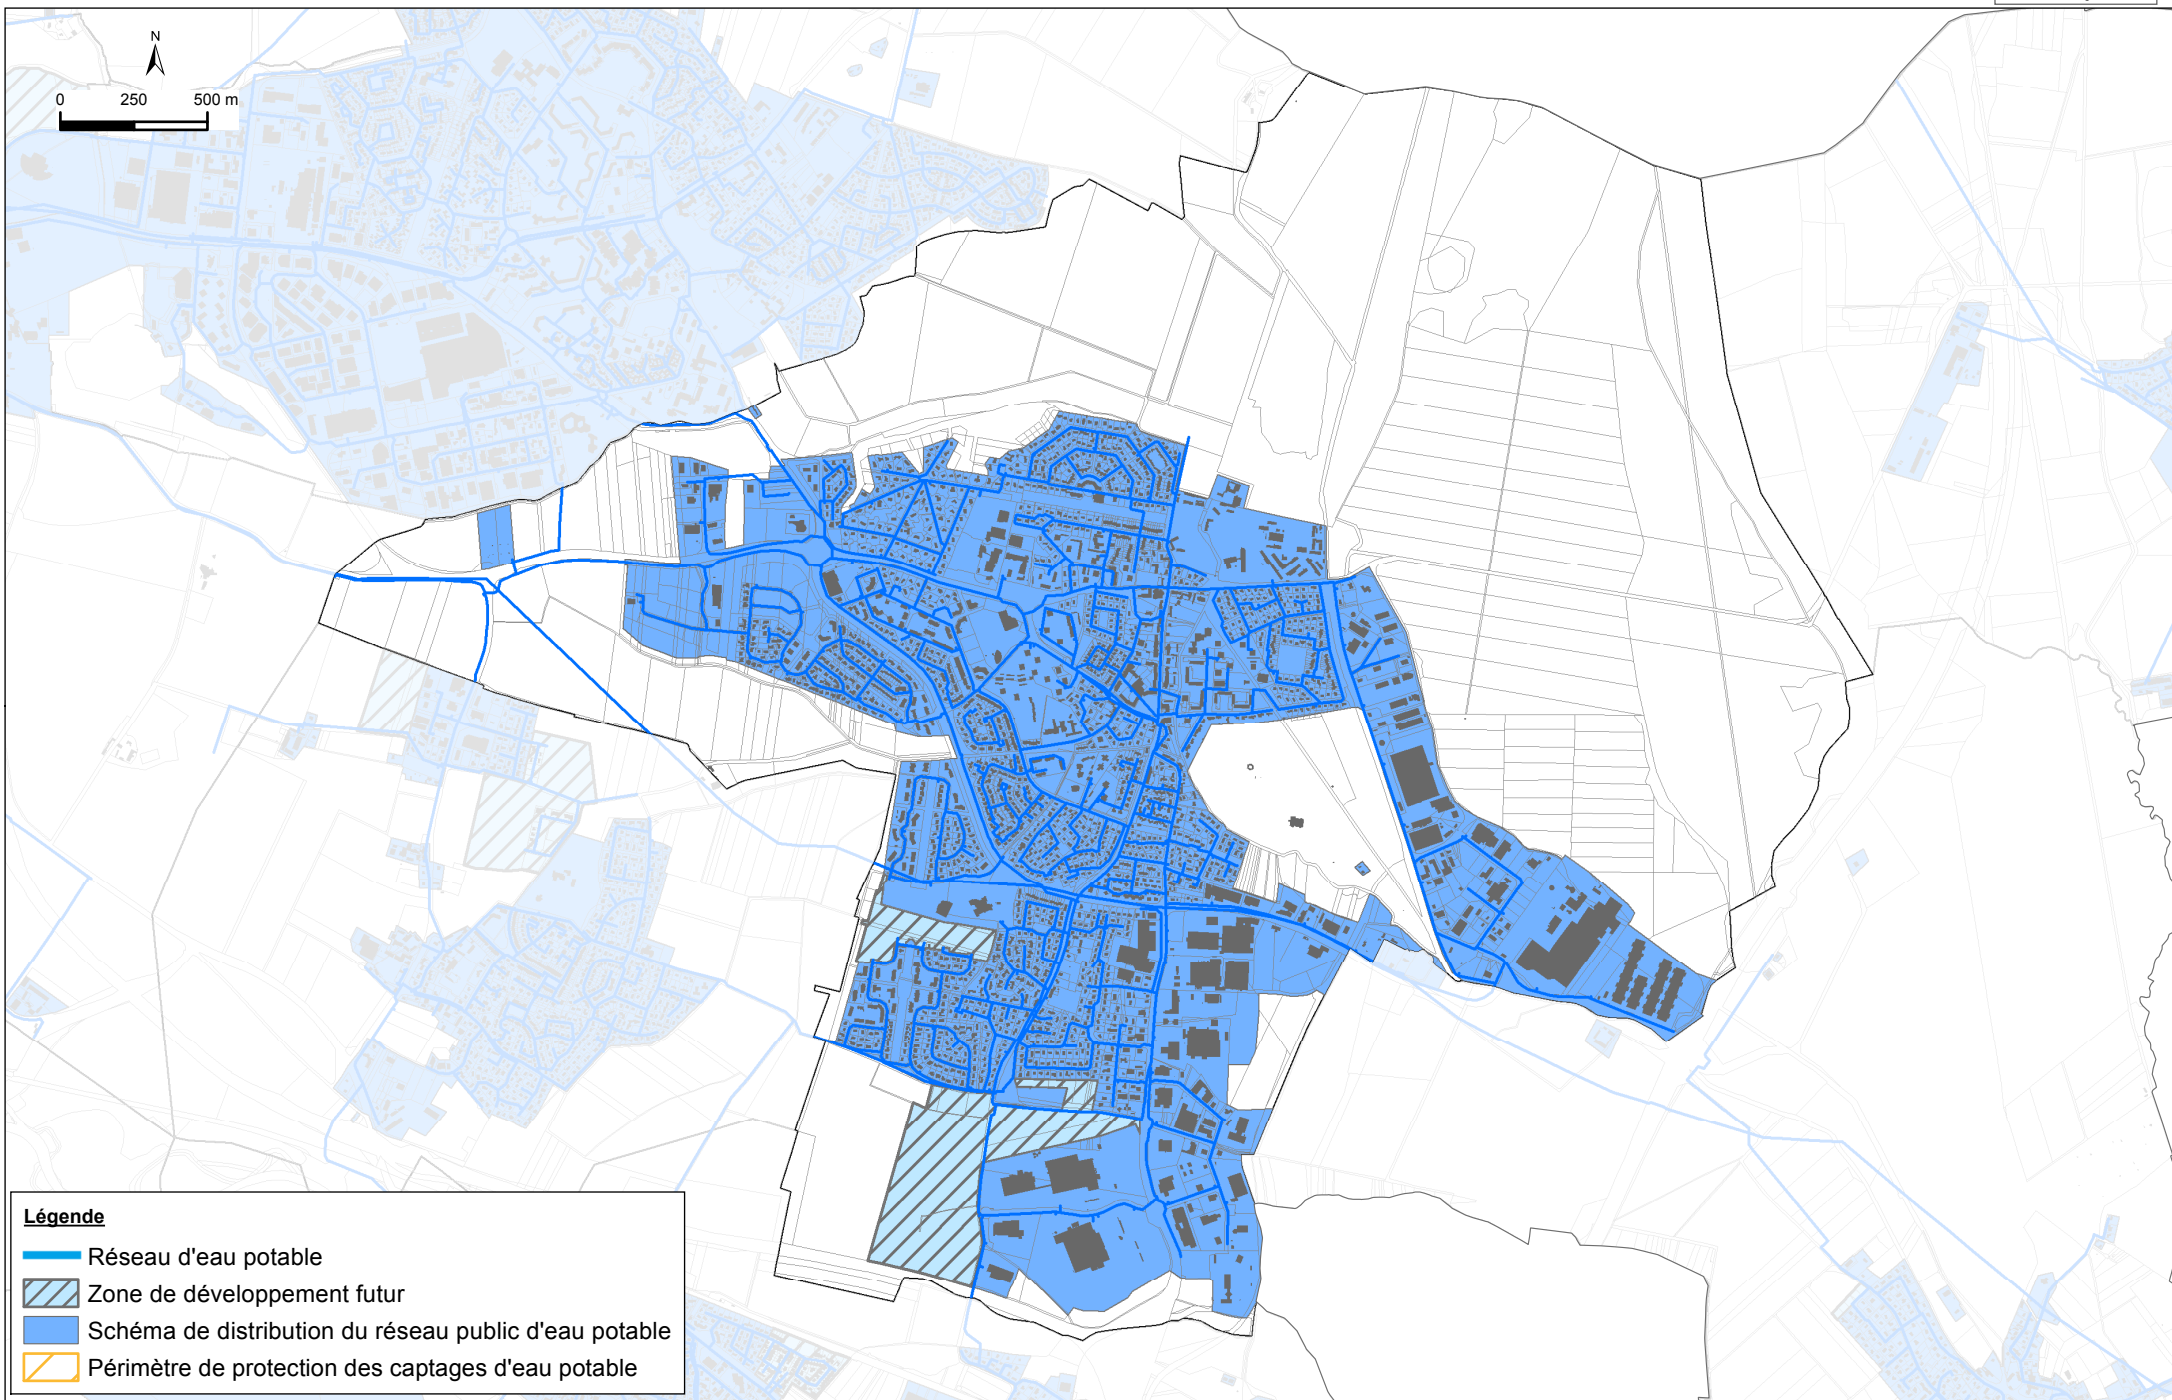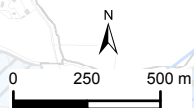




Légende



- Réseau d'eau potable
- Zone de développement futur
- Schéma de distribution du réseau public d'eau potable
- Périmètre de protection des captages d'eau potable

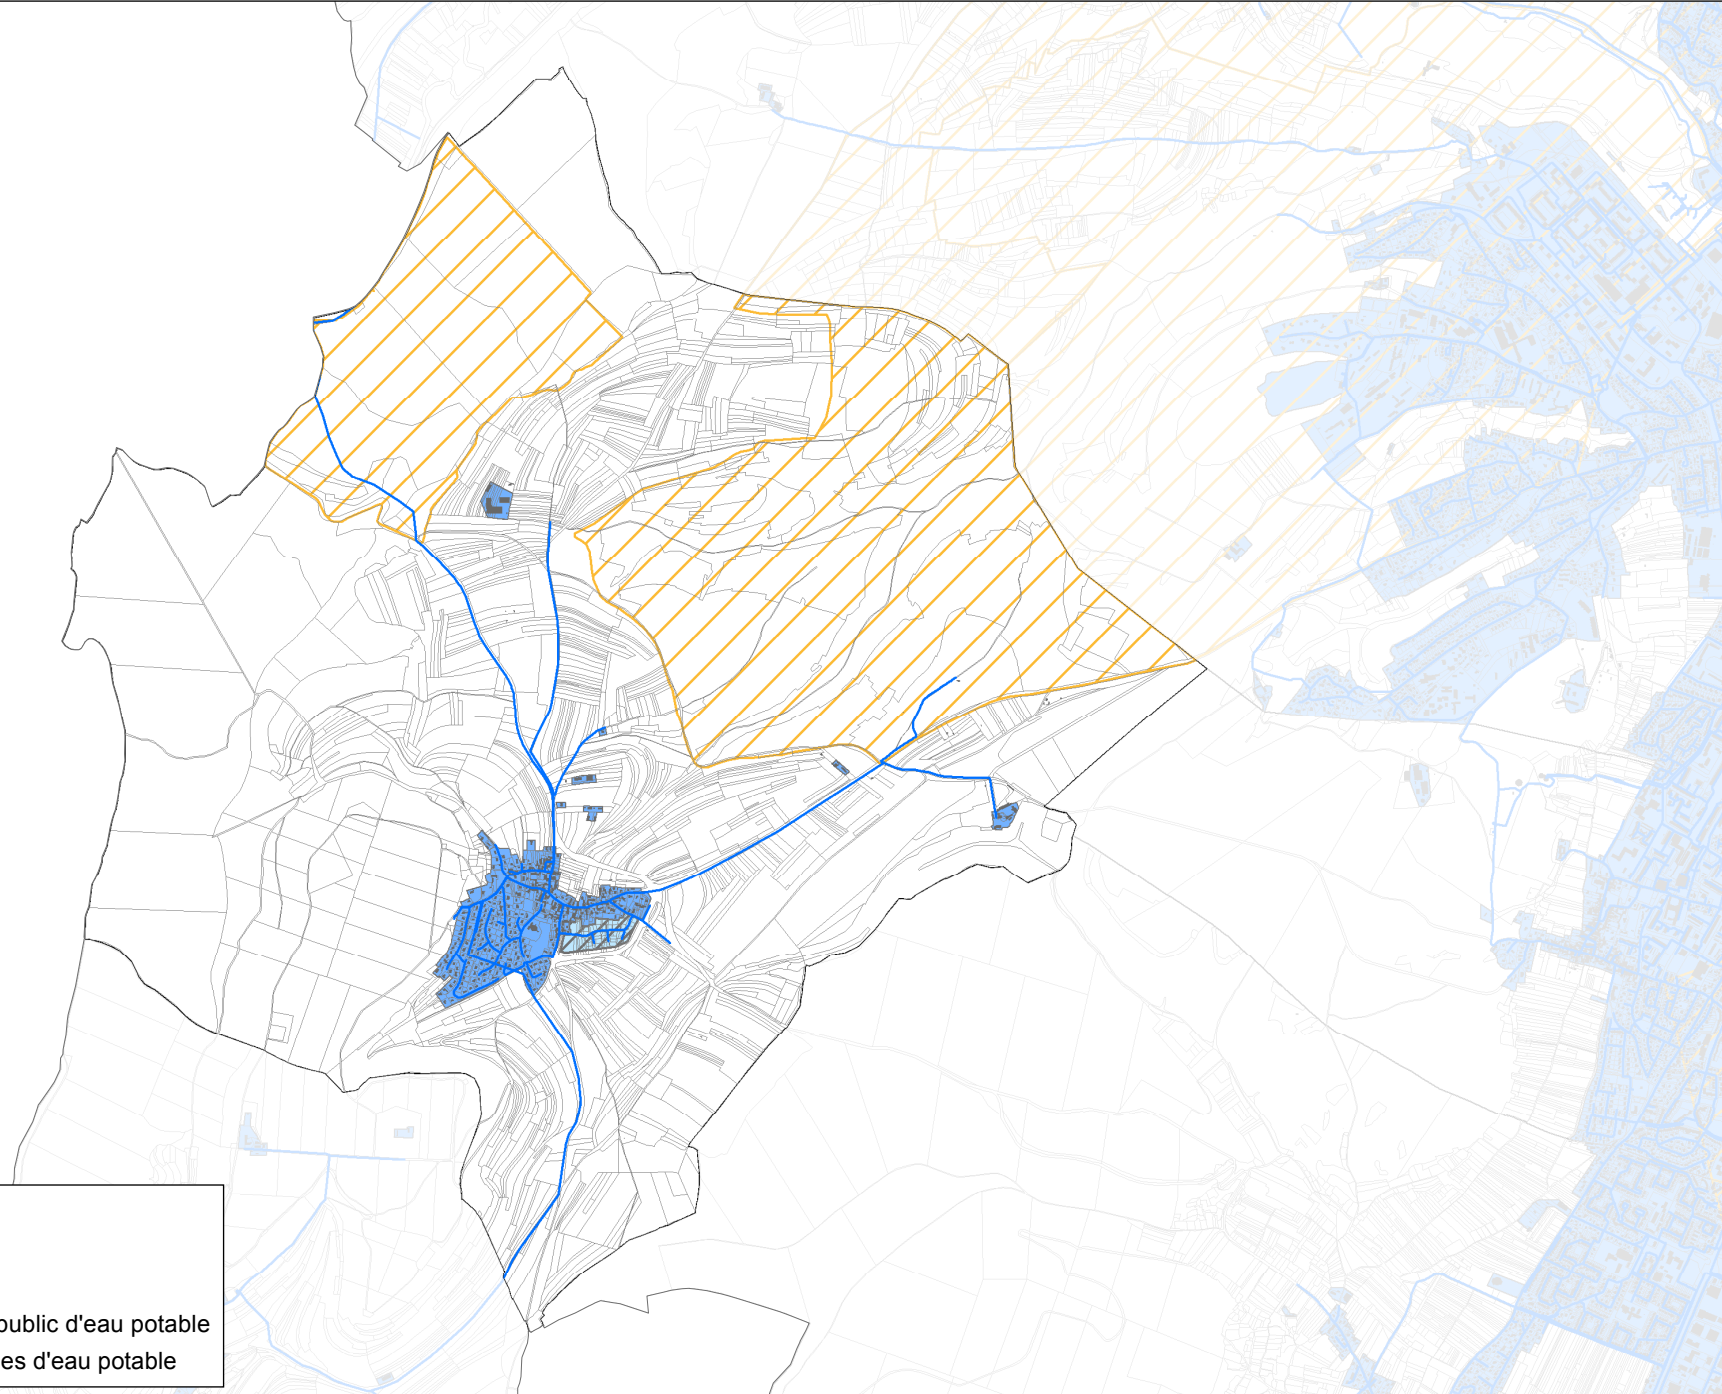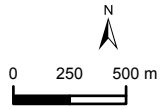

Légende


- Réseau d'eau potable
- Zone de développement futur
- Schéma de distribution du réseau public d'eau potable
- Périmètre de protection des captages d'eau potable

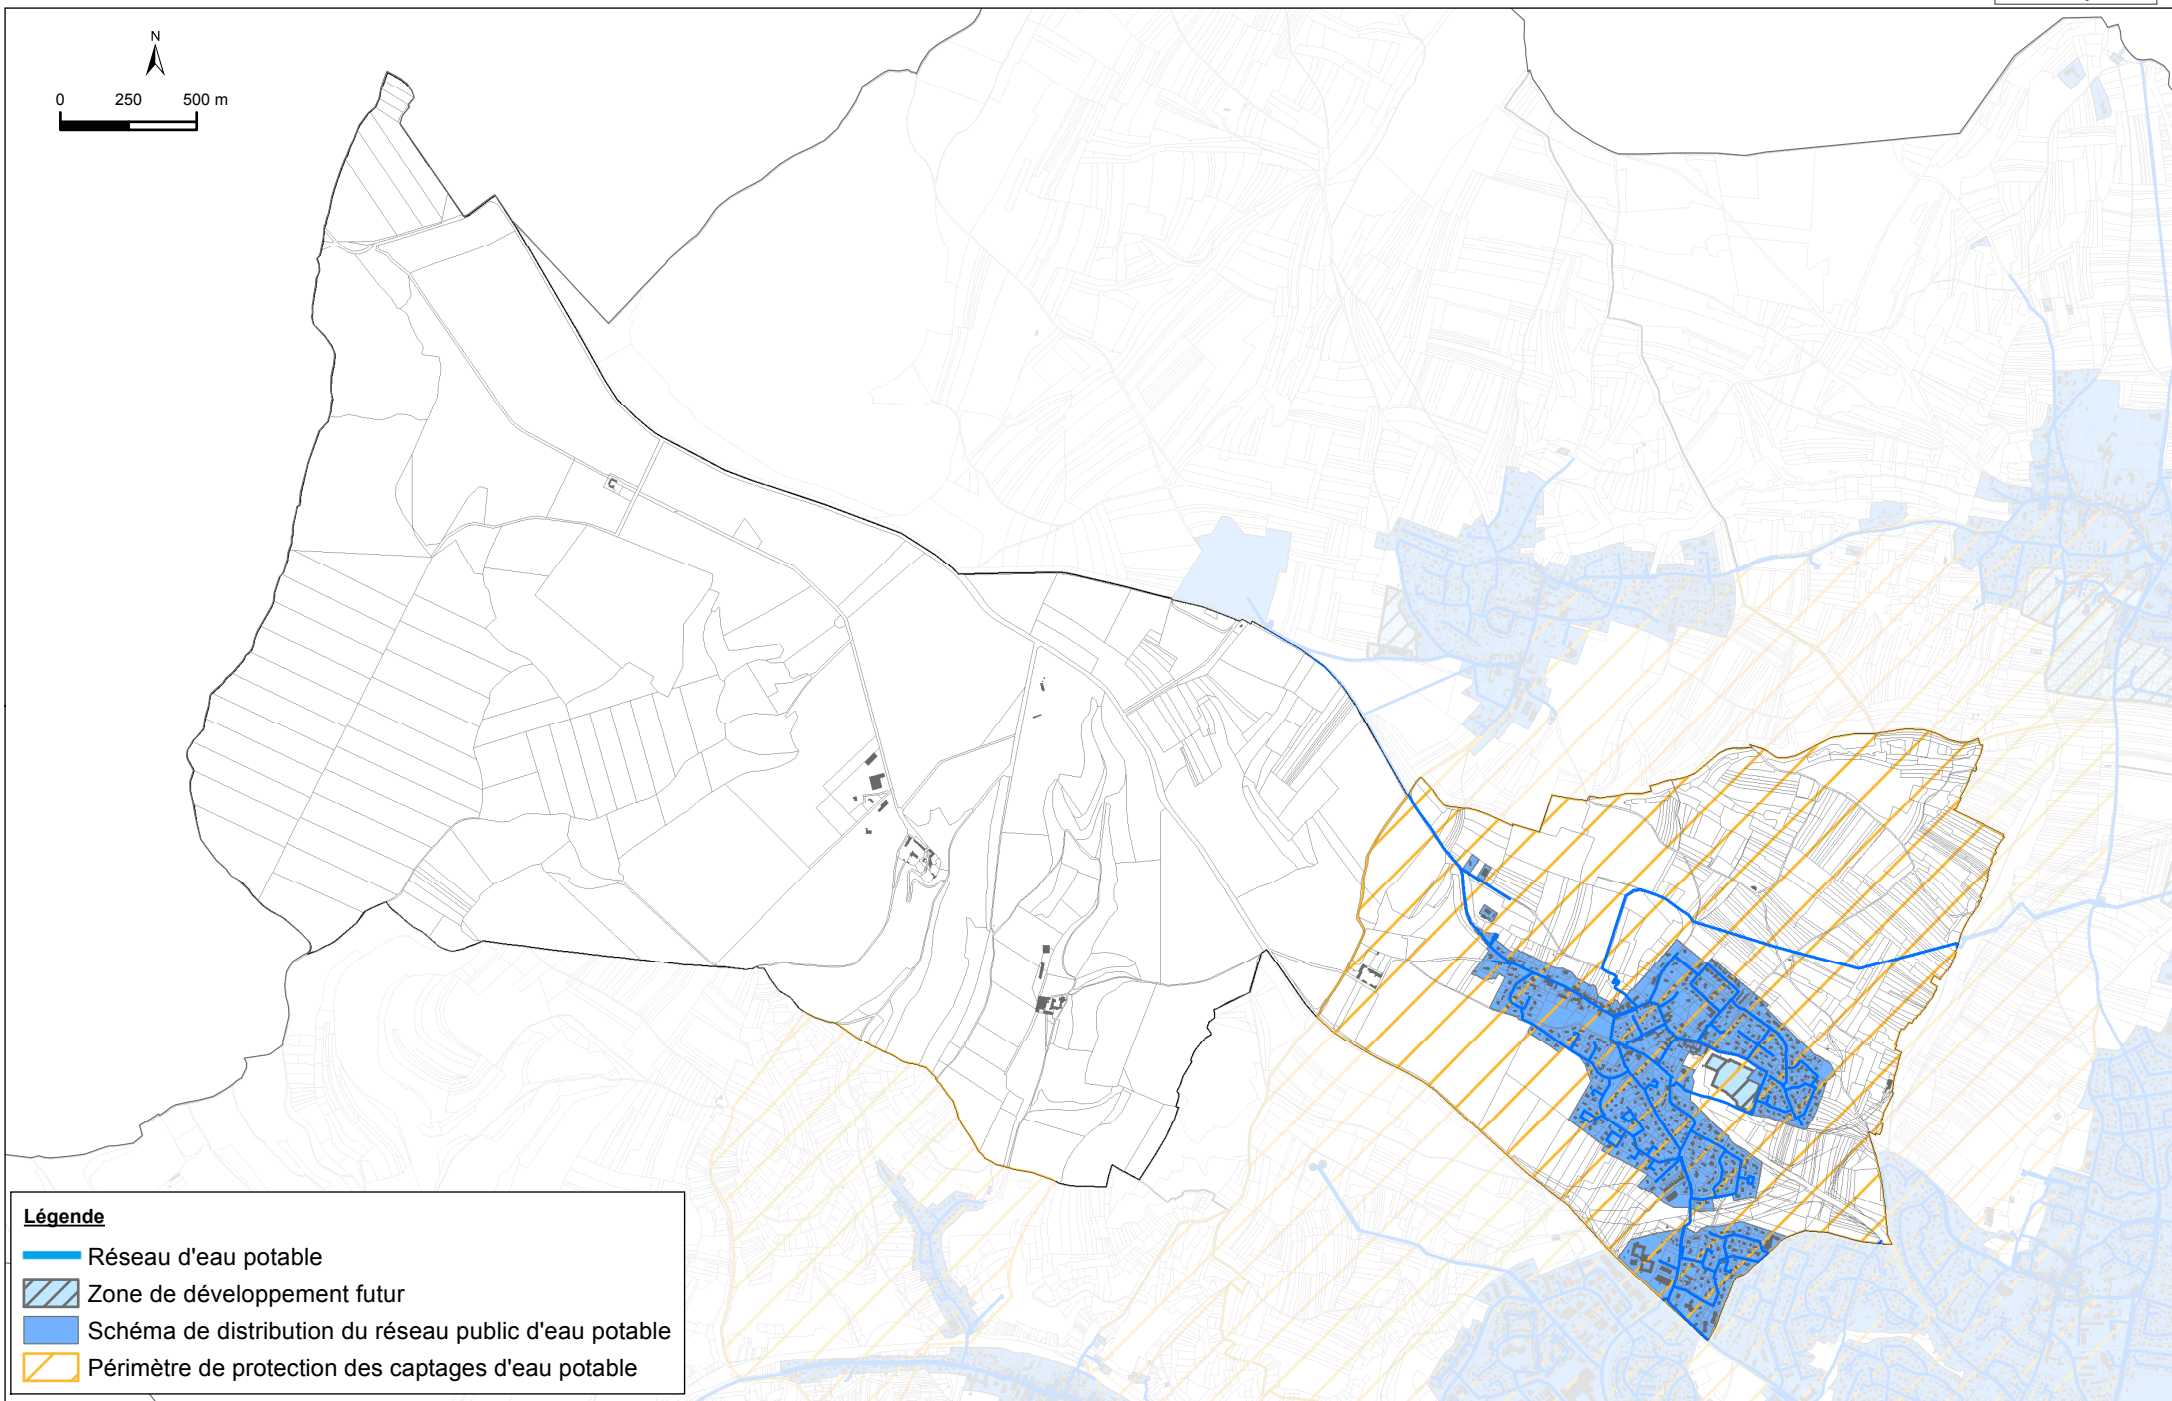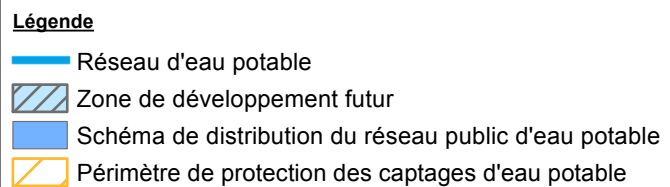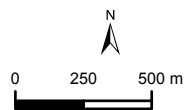


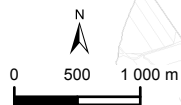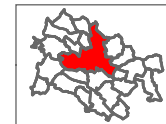


Légende

-  Réseau d'eau potable
-  Zone de développement futur
-  Schéma de distribution du réseau public d'eau potable
-  Périmètre de protection des captages d'eau potable

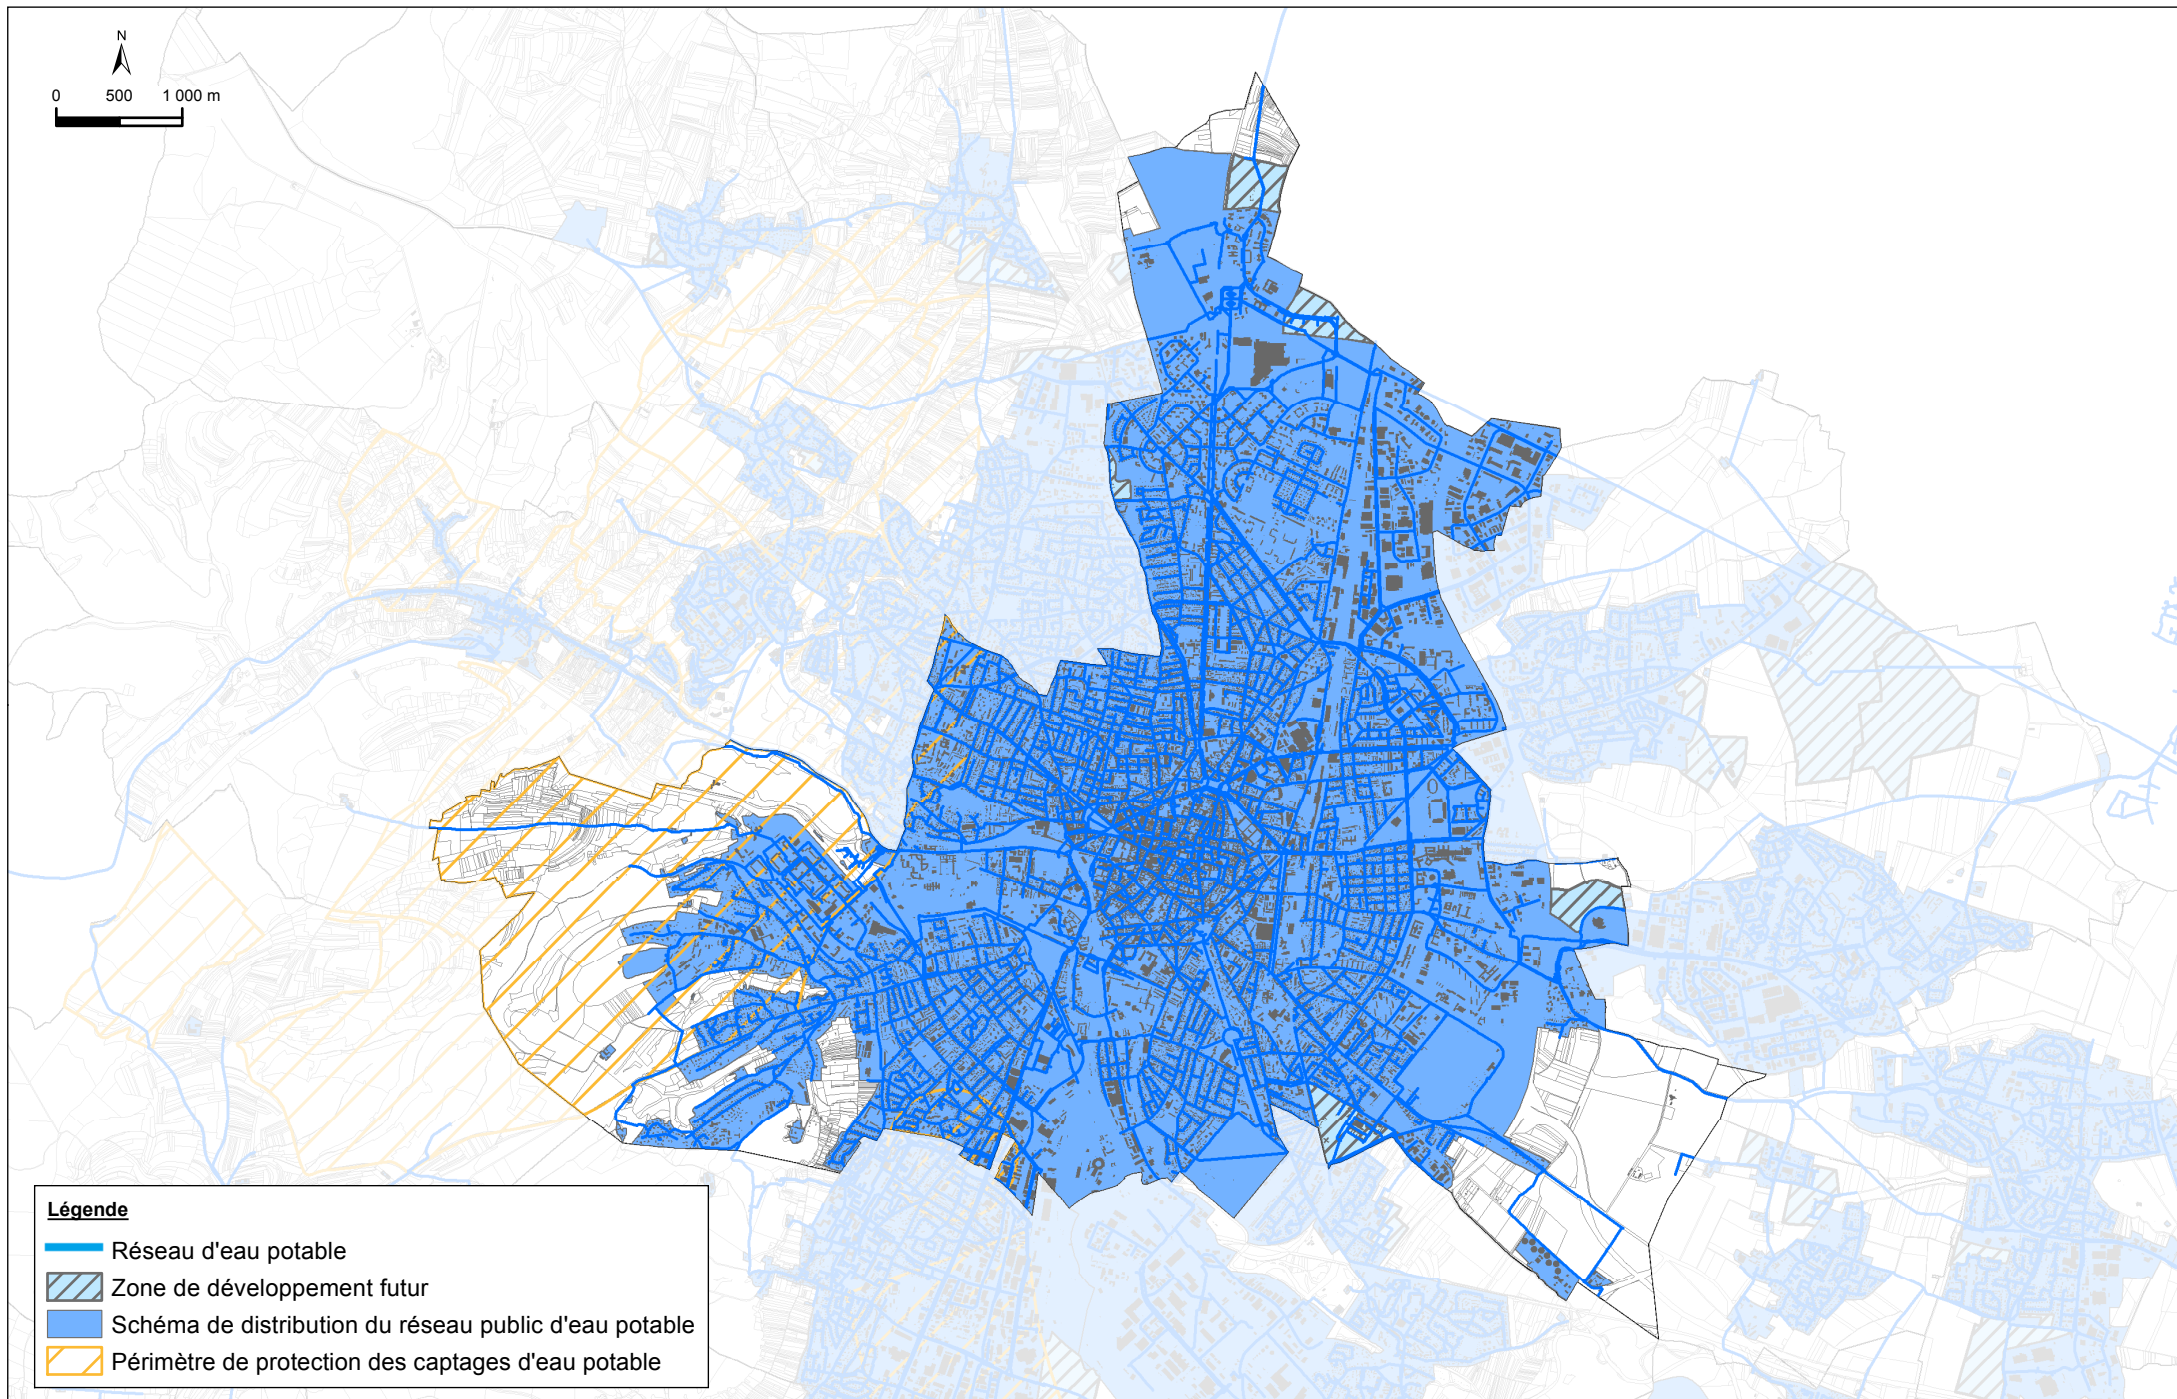



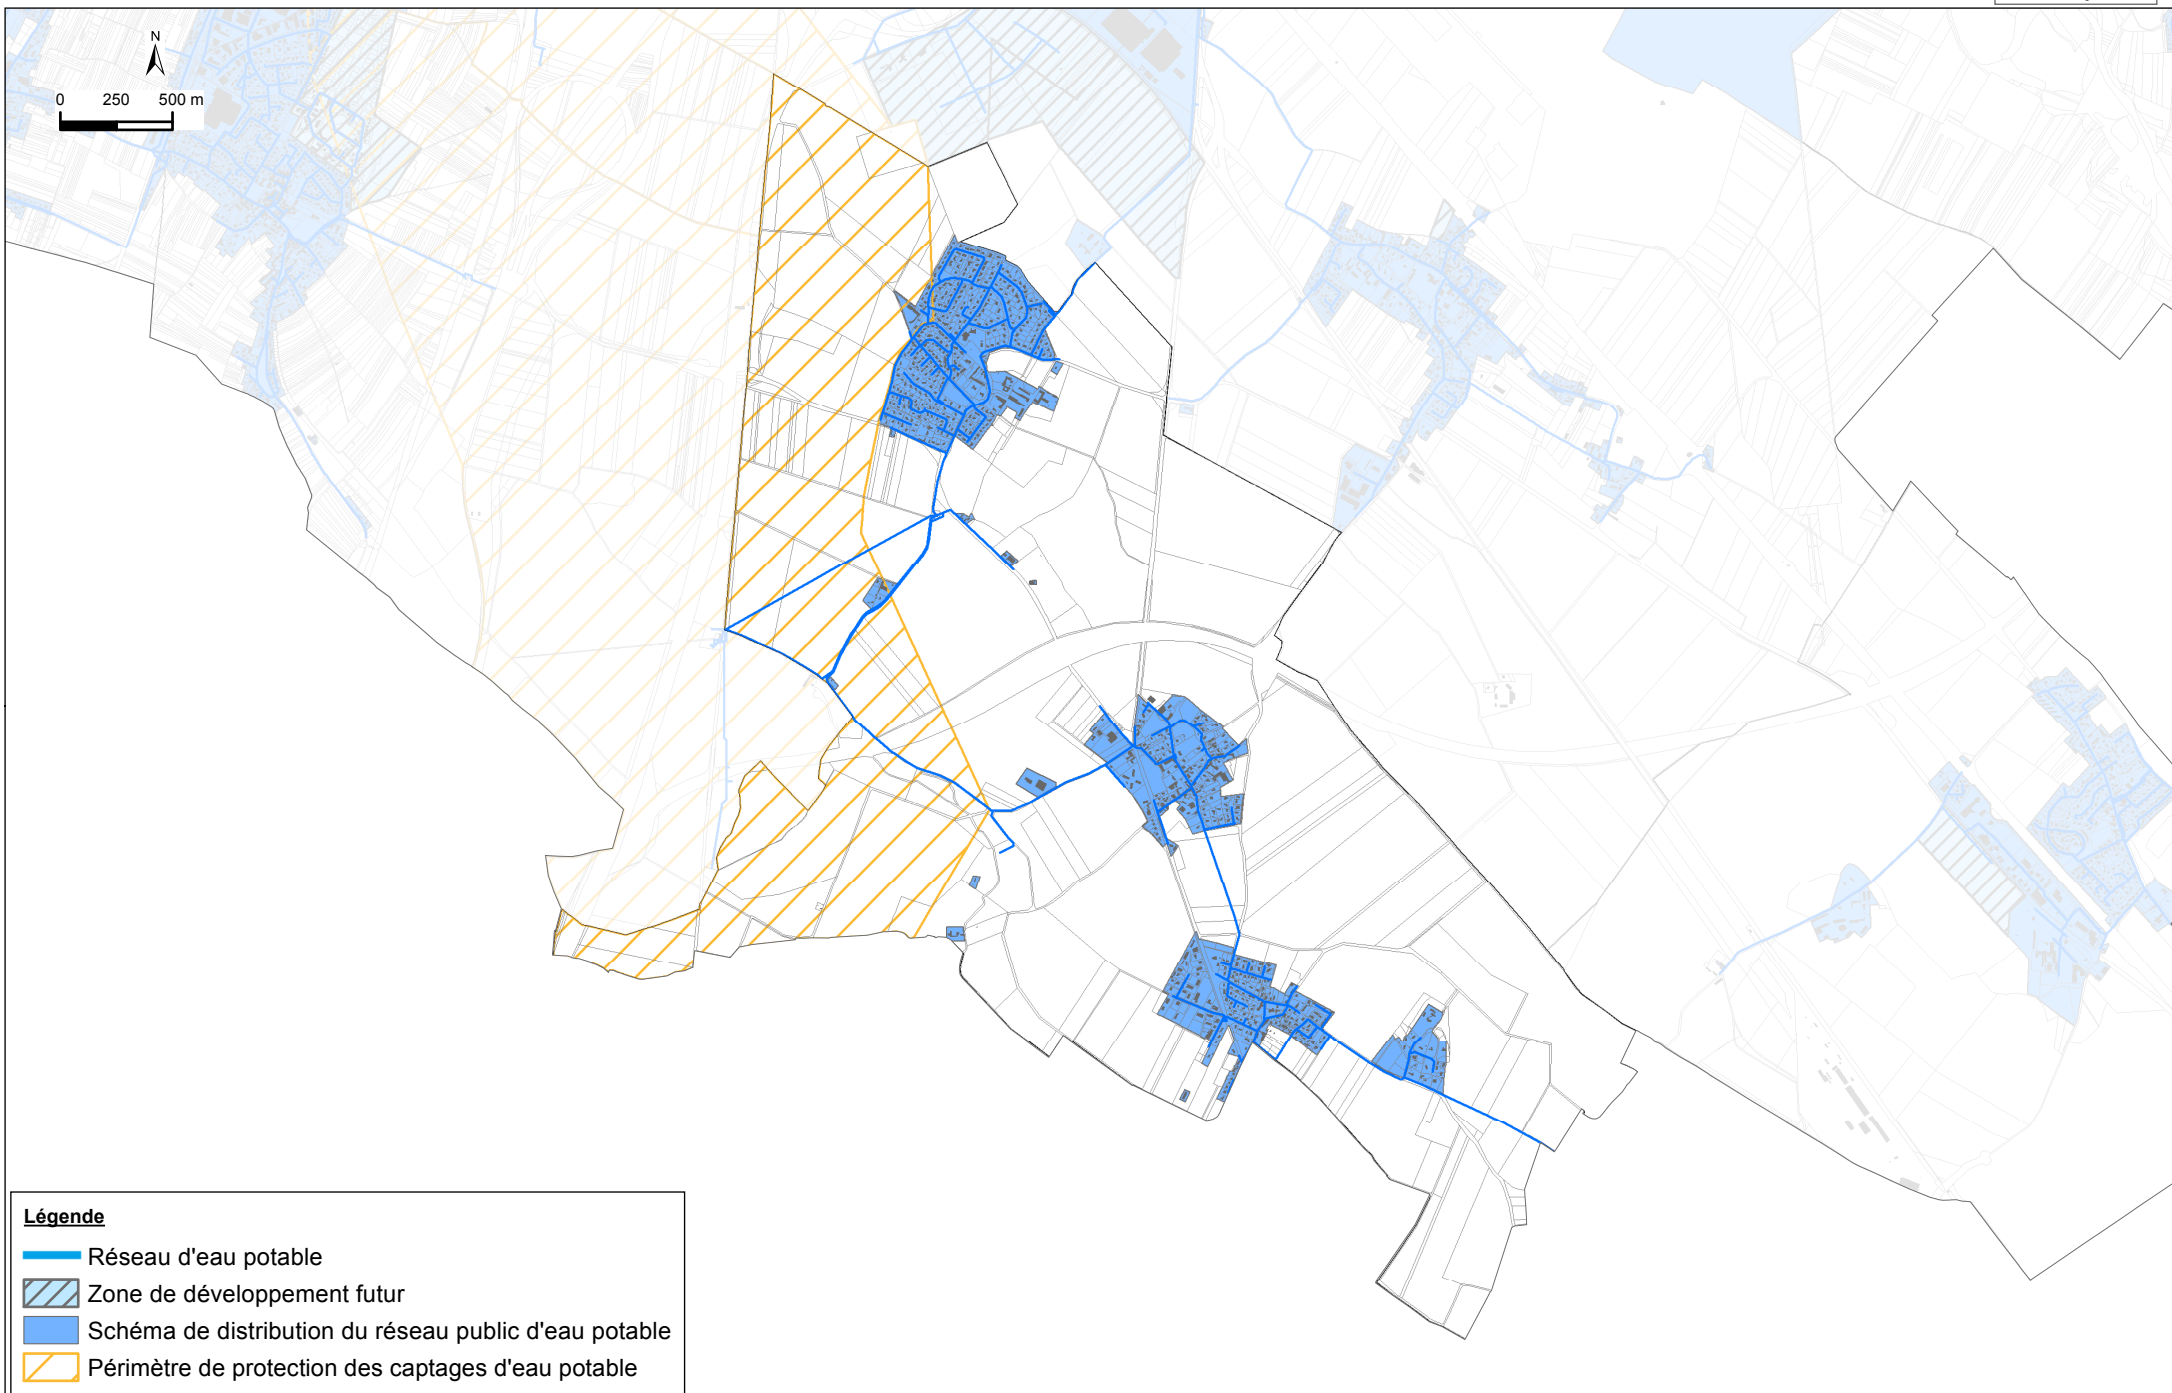


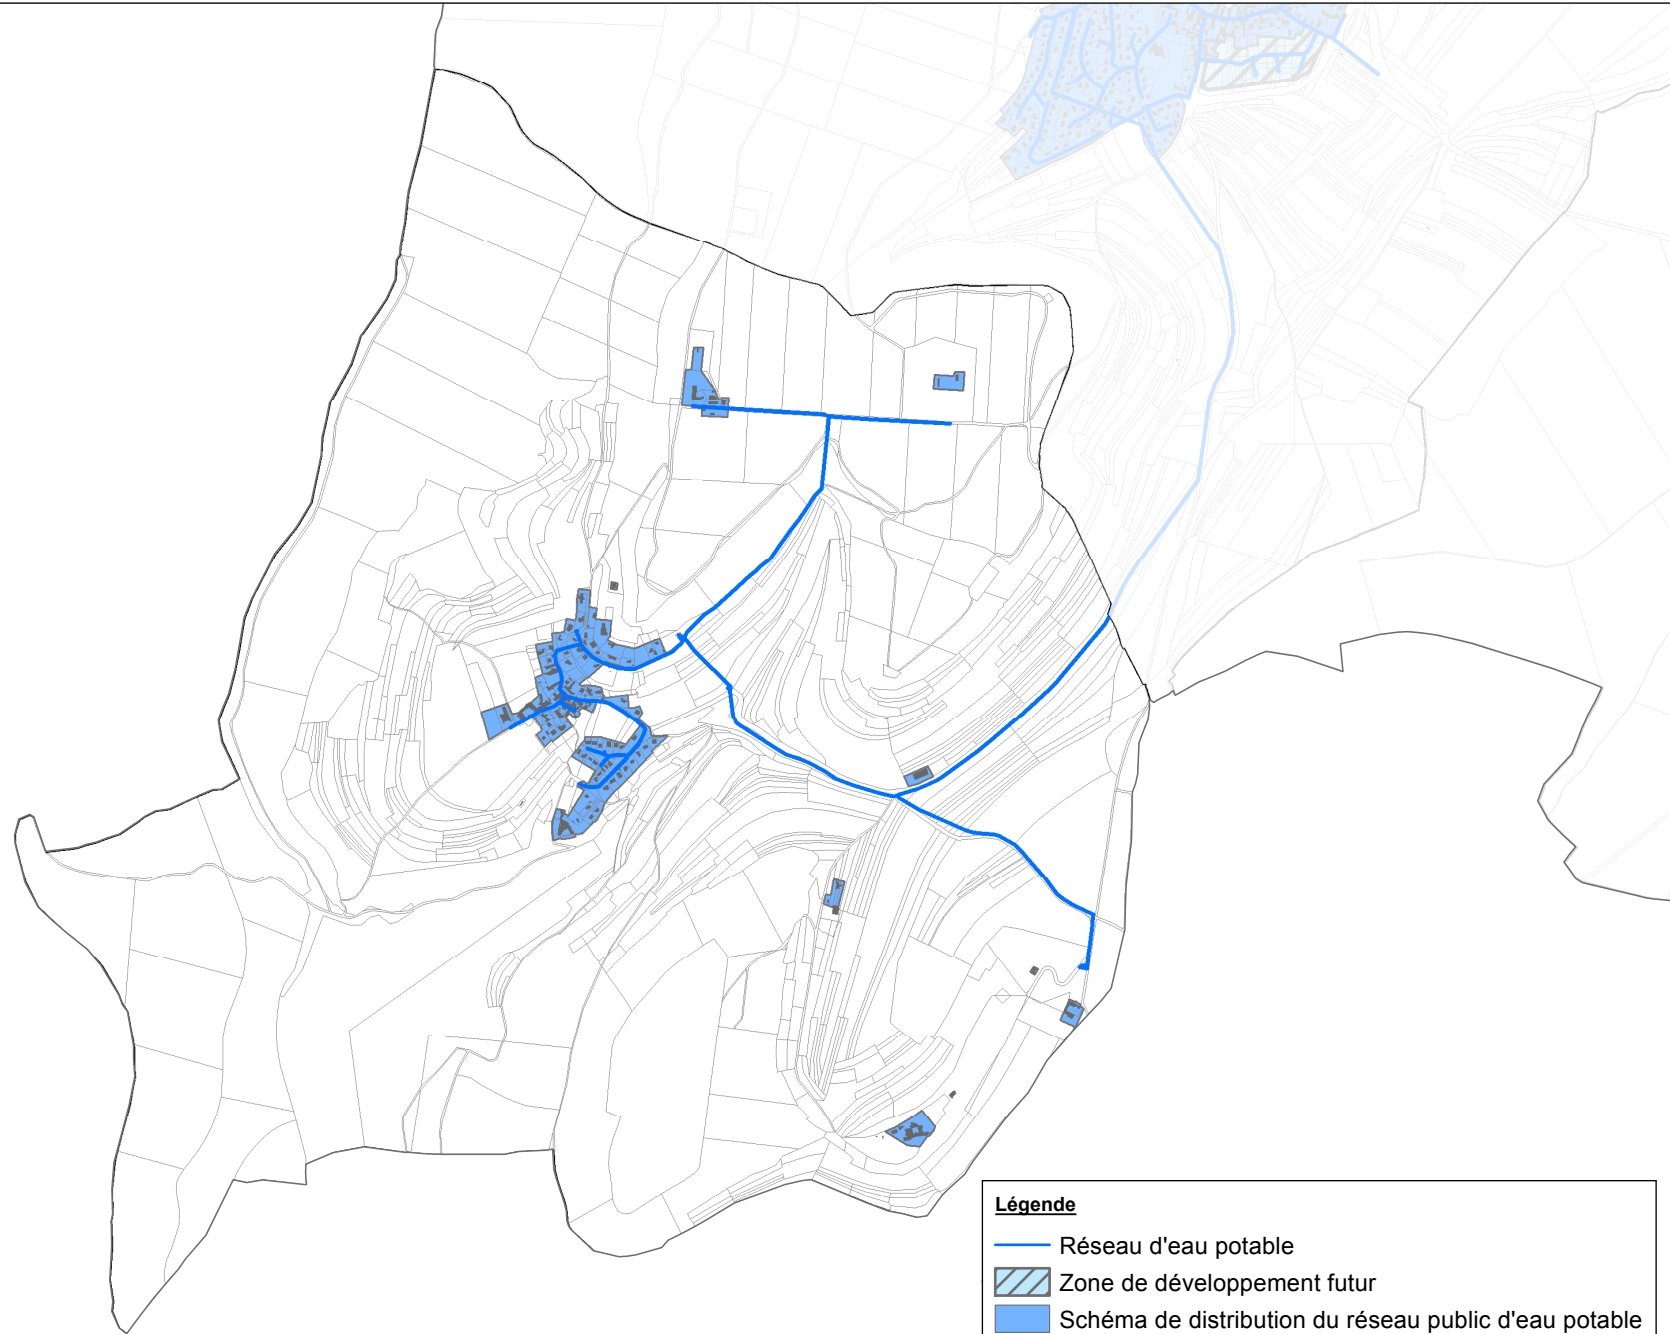

Légende




- Réseau d'eau potable
-  Zone de développement futur
-  Schéma de distribution du réseau public d'eau potable
-  Périmètre de protection des captages d'eau potable

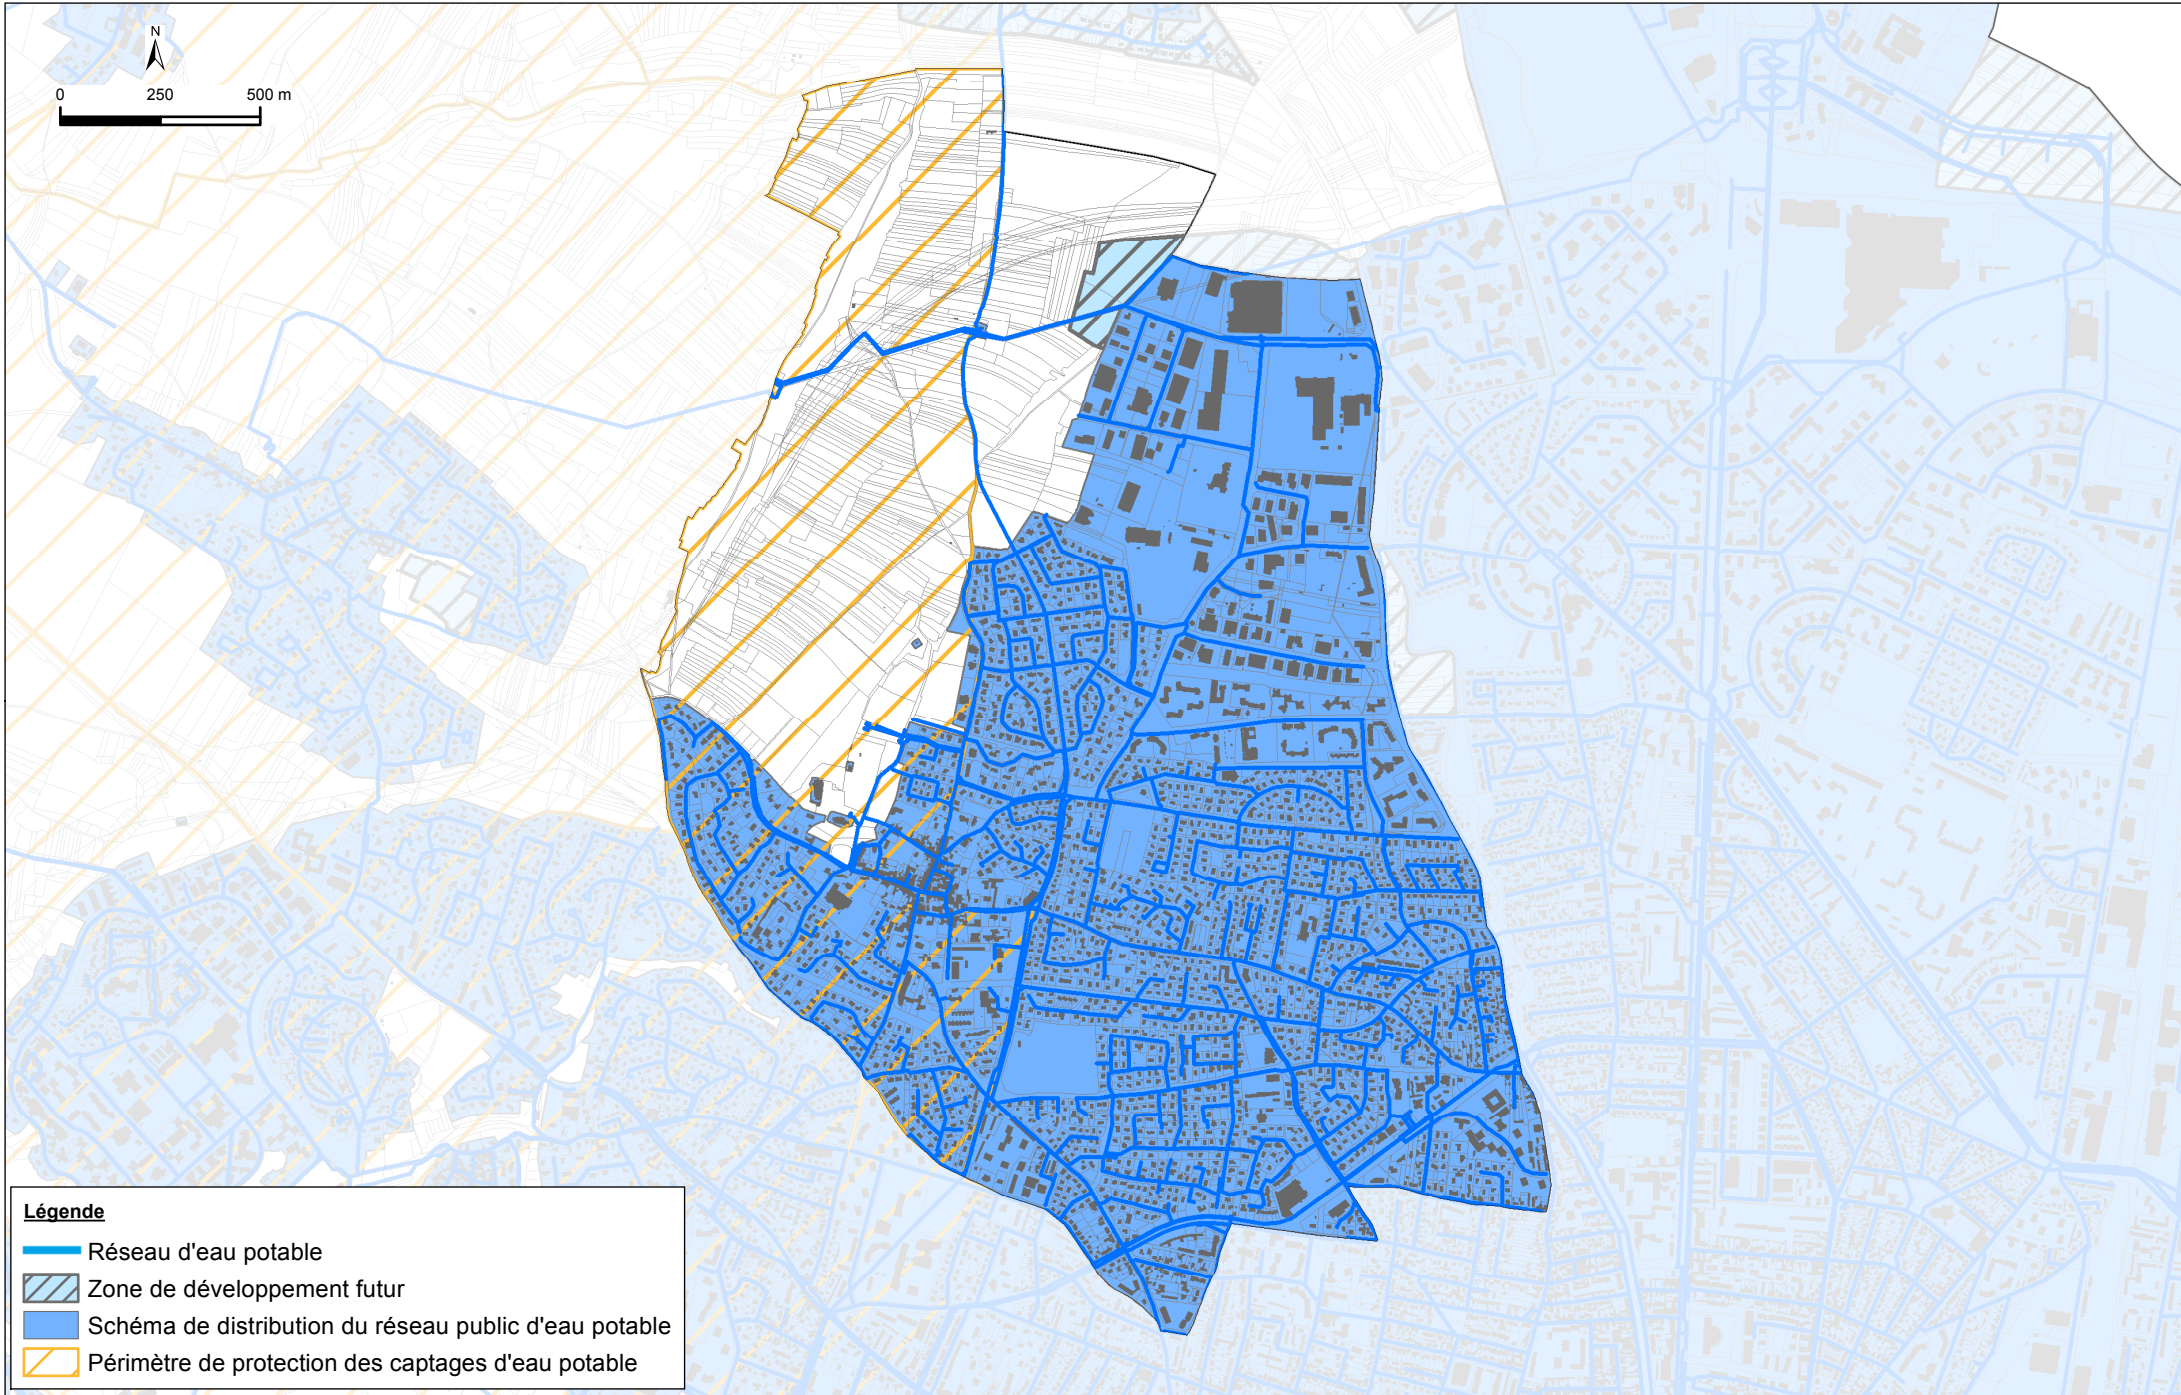

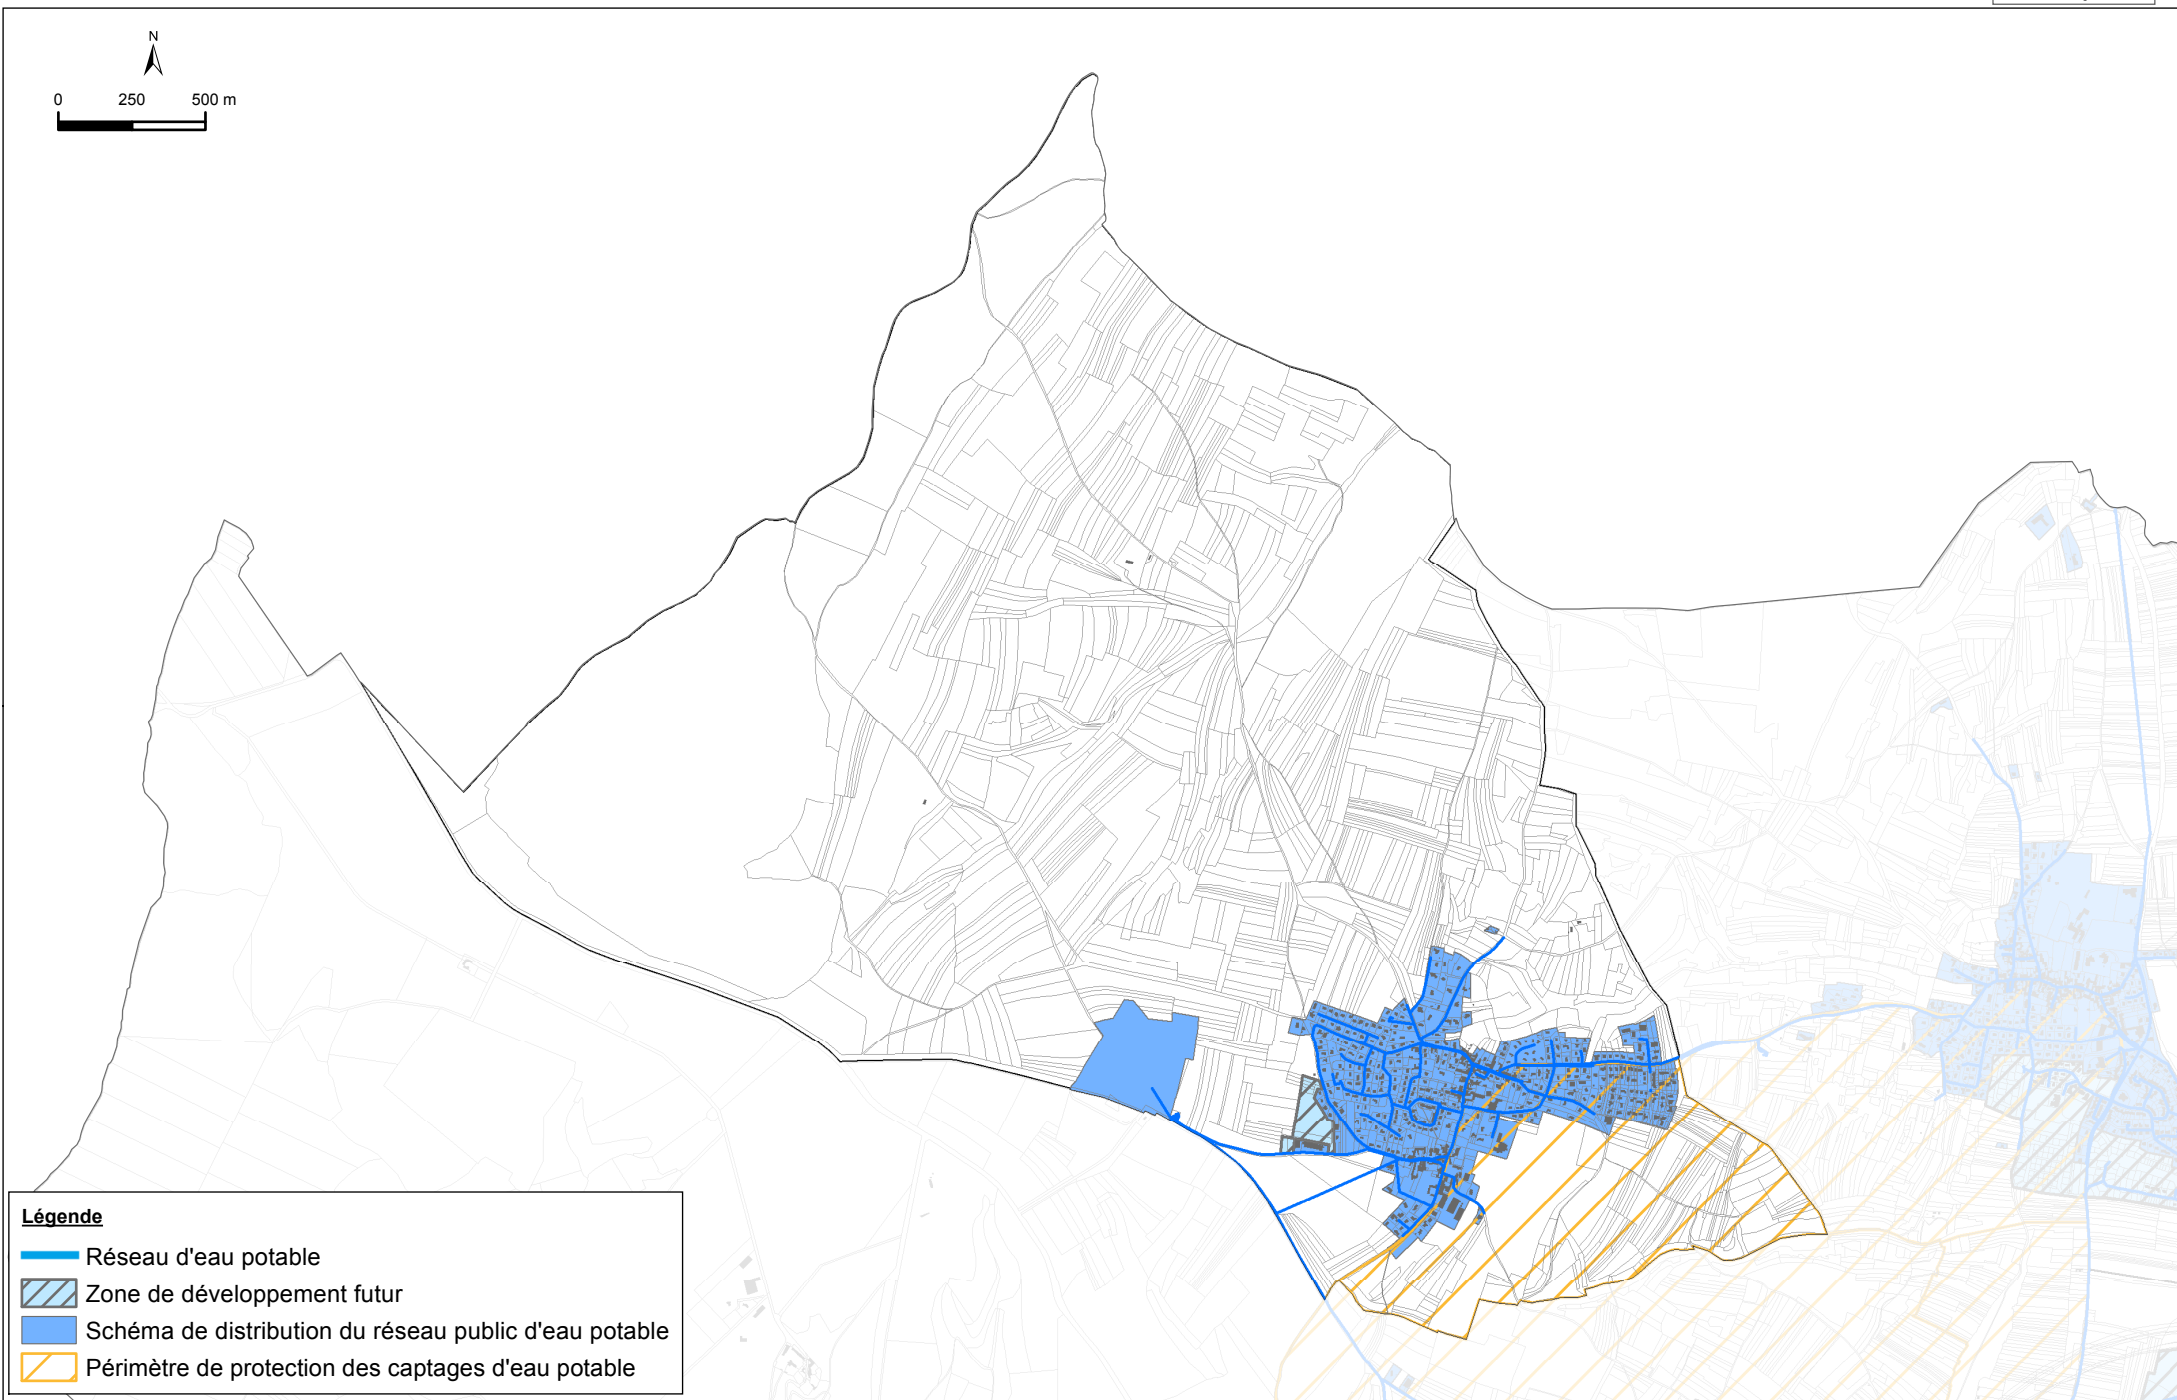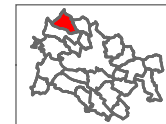


Légende

- Réseau d'eau potable
- ▨ Zone de développement futur
- Schéma de distribution du réseau public d'eau potable
- ▨ Périmètre de protection des captages d'eau potable

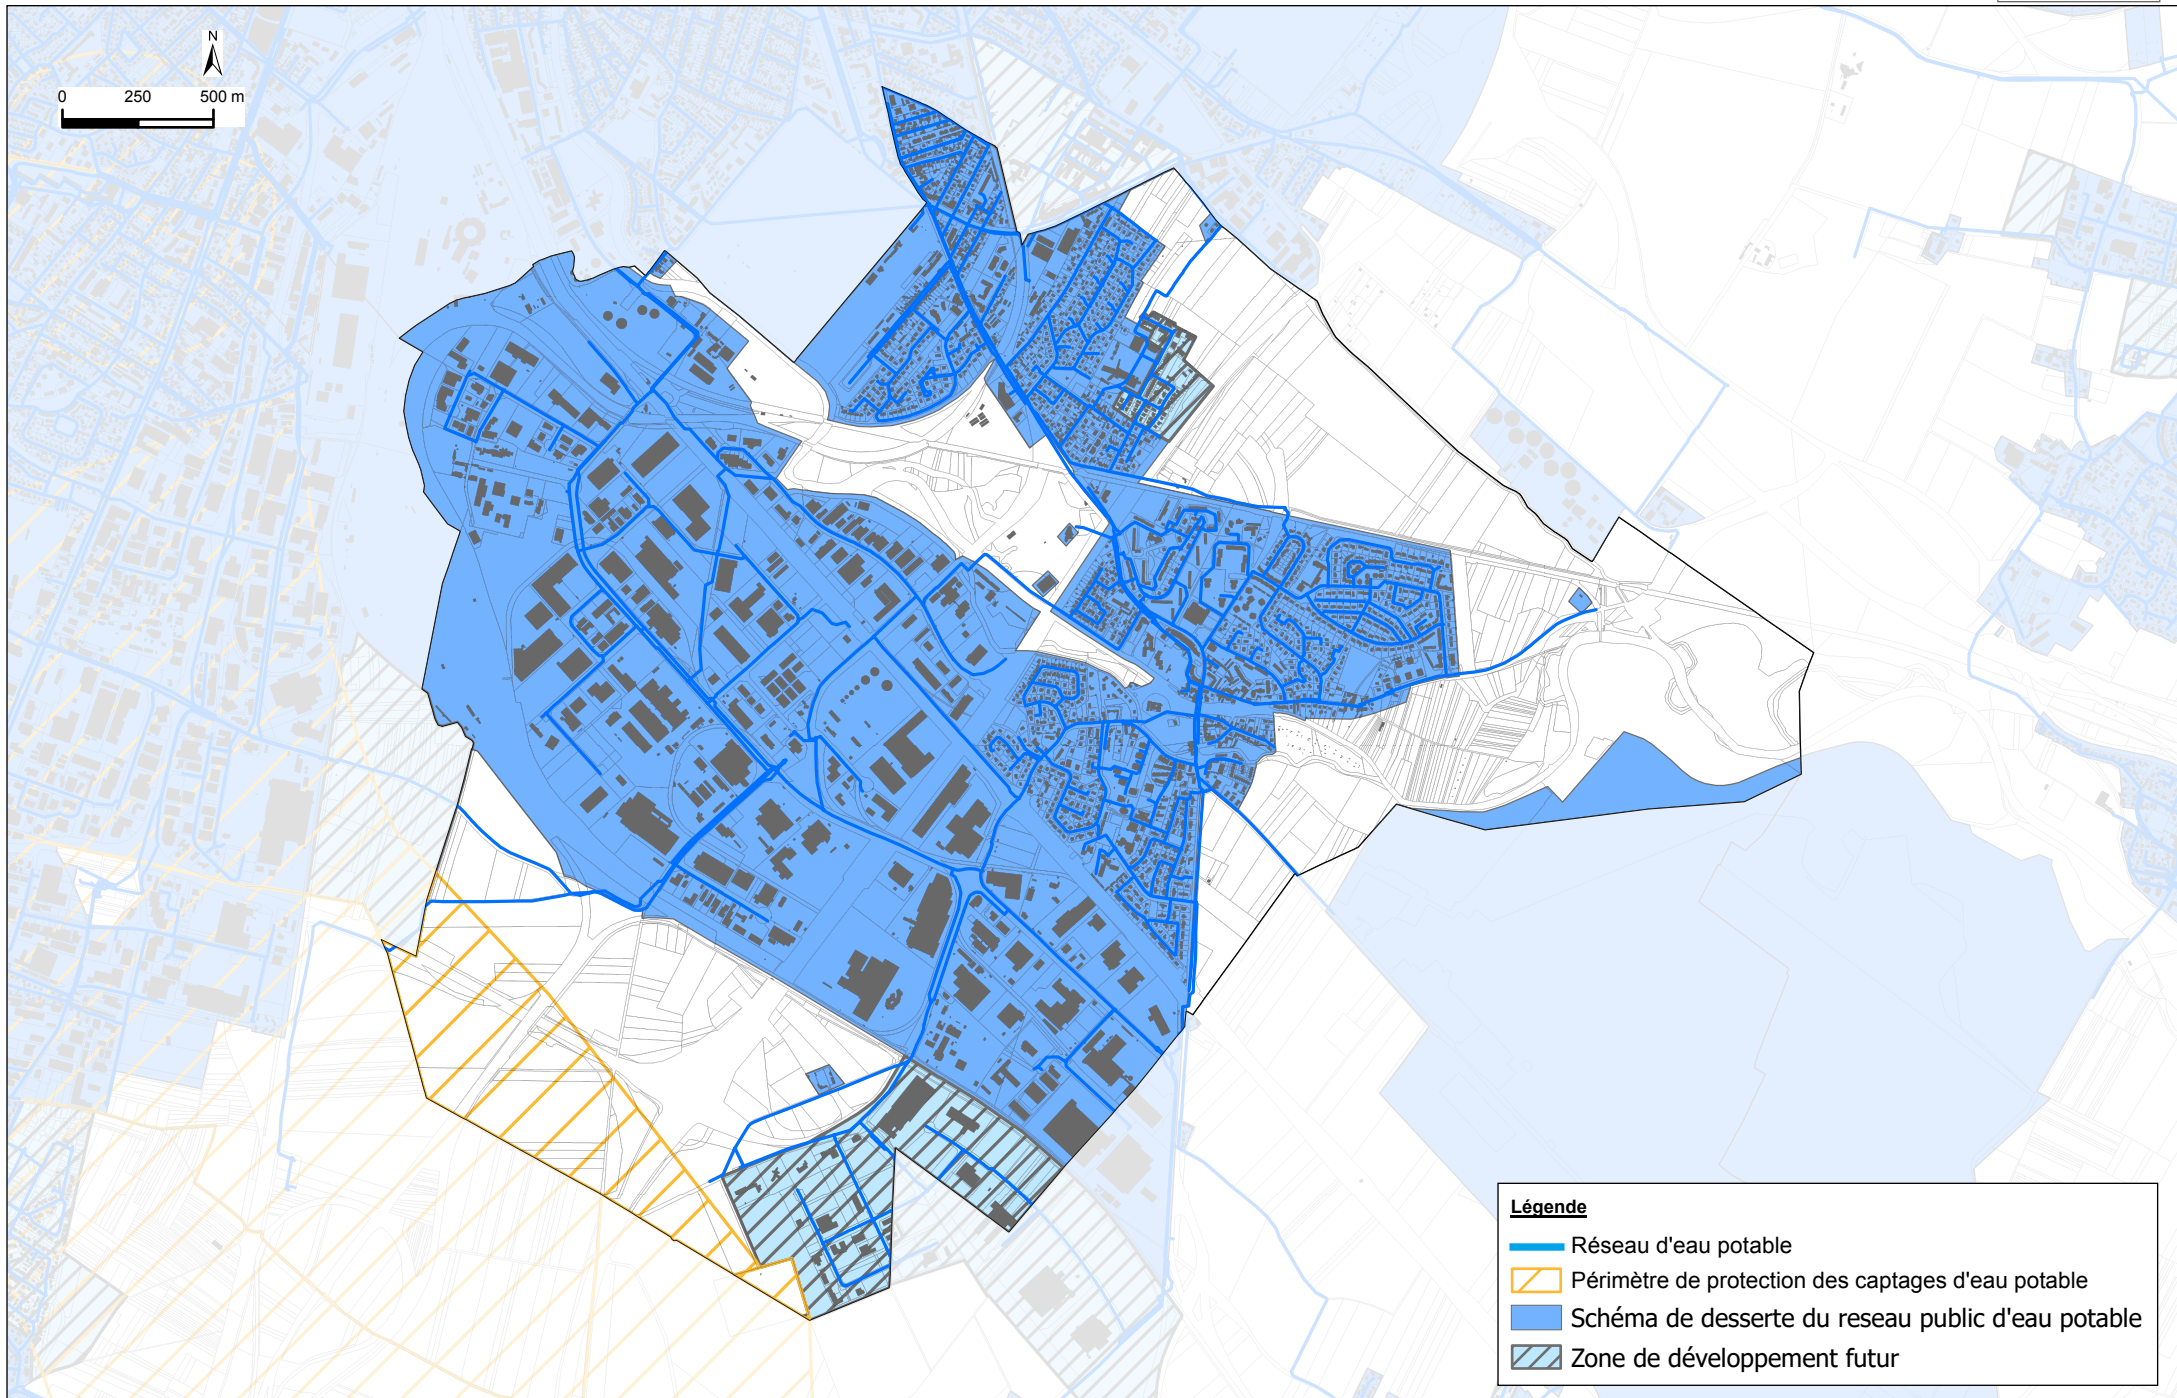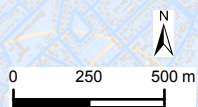
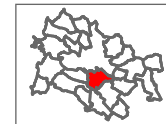




- Légende**
- Réseau d'eau potable
 - ▨ Périmètre de protection des captages d'eau potable
 - ▨ Schéma de desserte du reseau public d'eau potable
 - ▨ Zone de développement futur

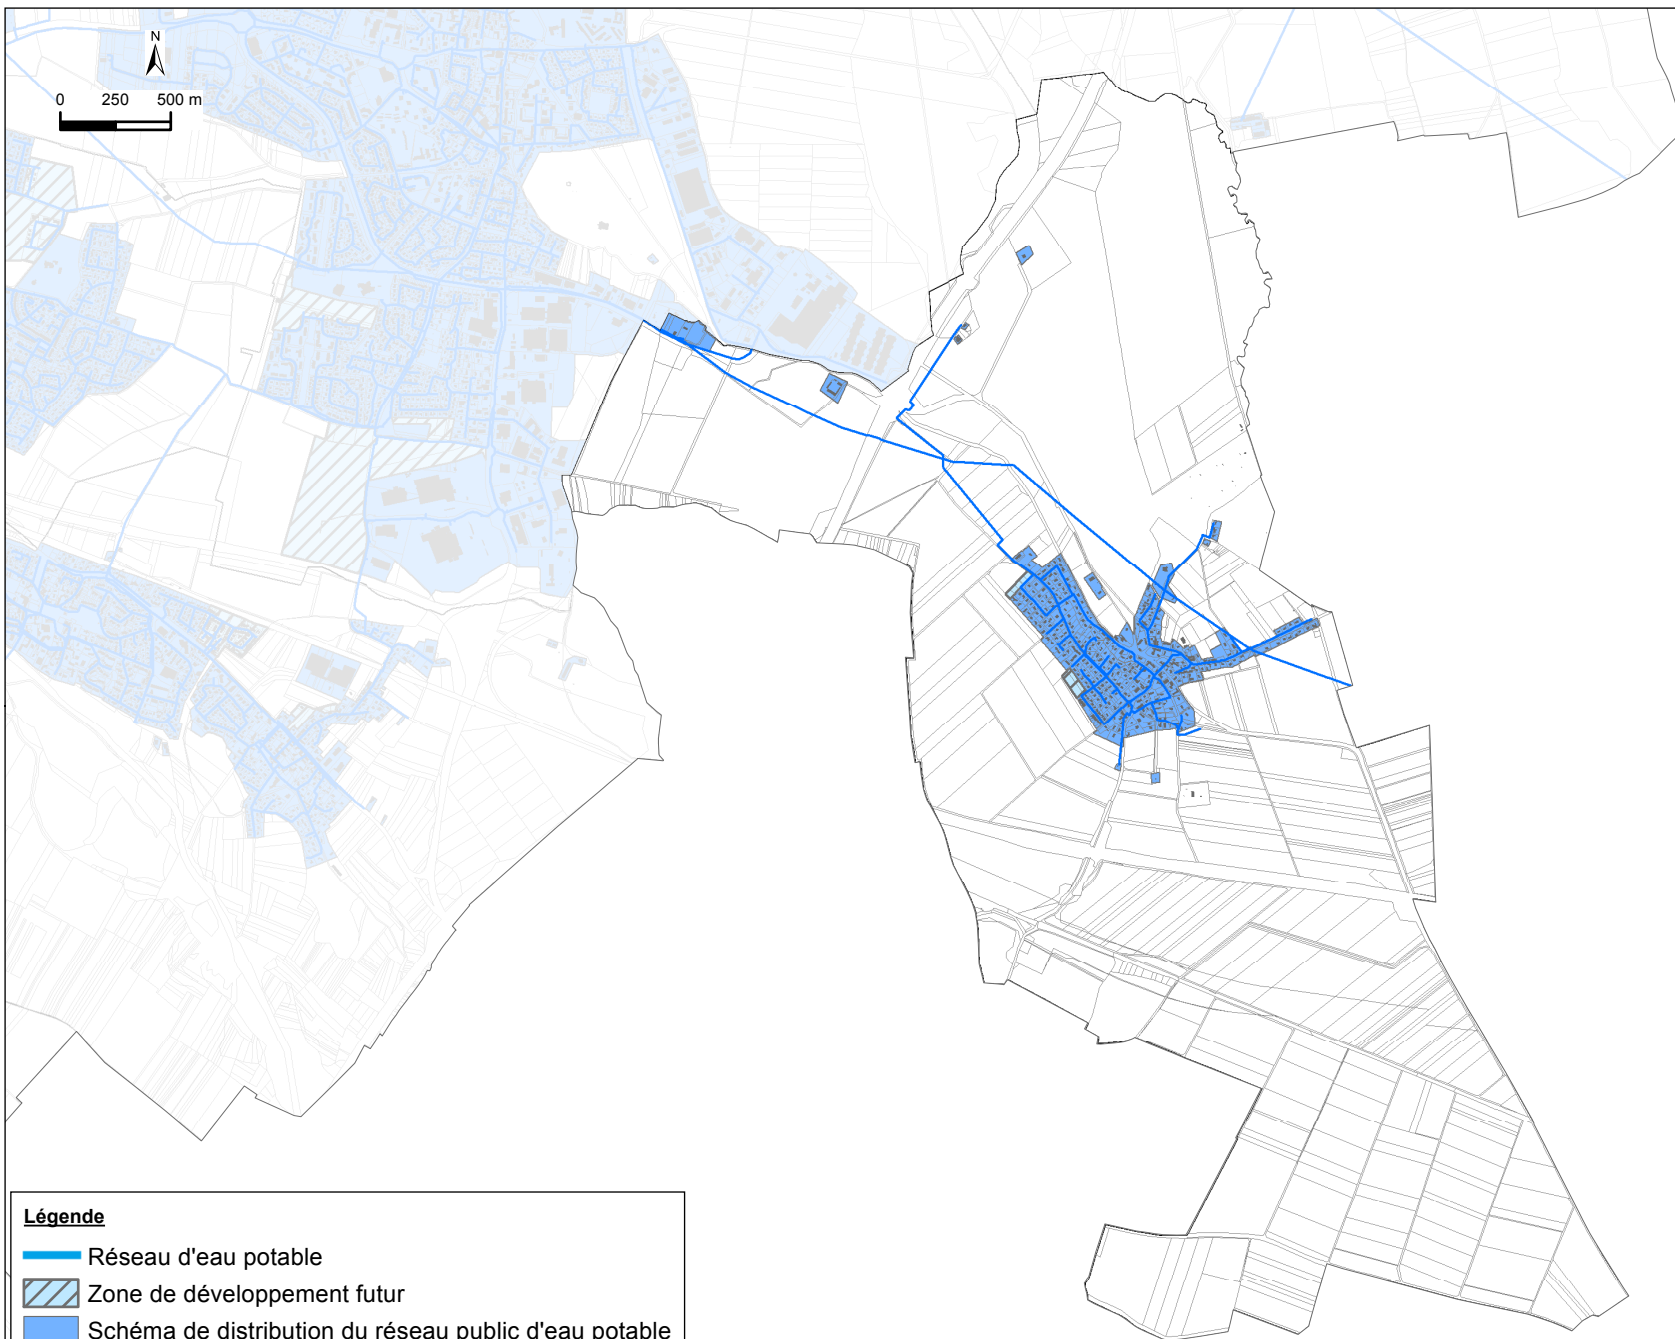


Légende

- Réseau d'eau potable
- ▨ Zone de développement futur
- Schéma de distribution du réseau public d'eau potable
- ▨ Périmètre de protection des captages d'eau potable

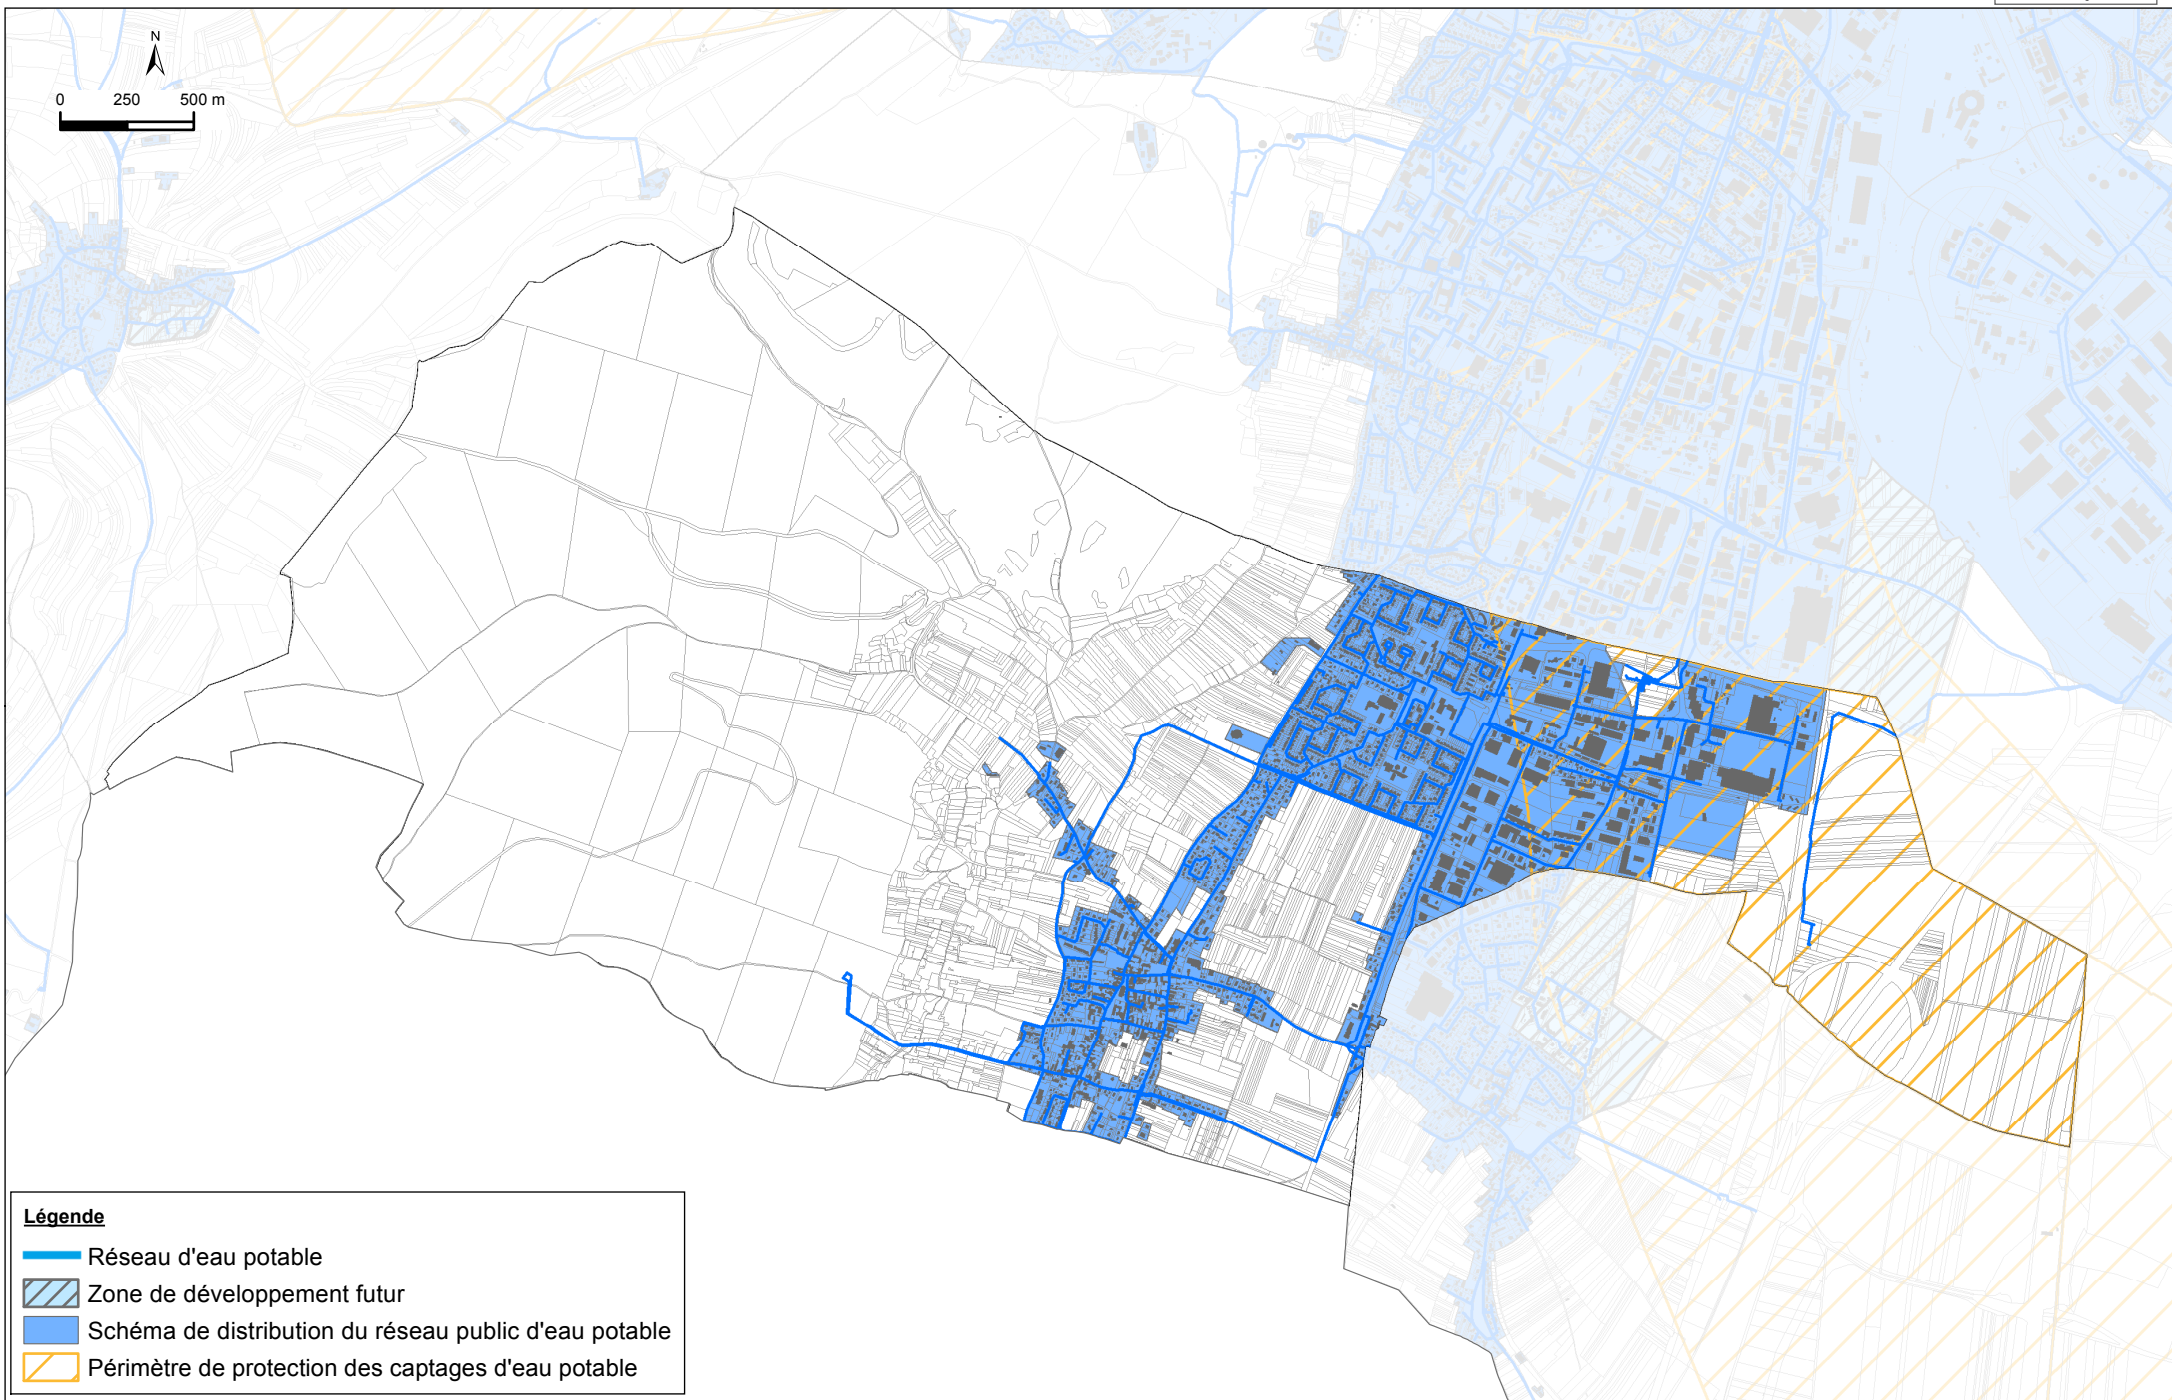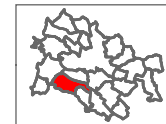


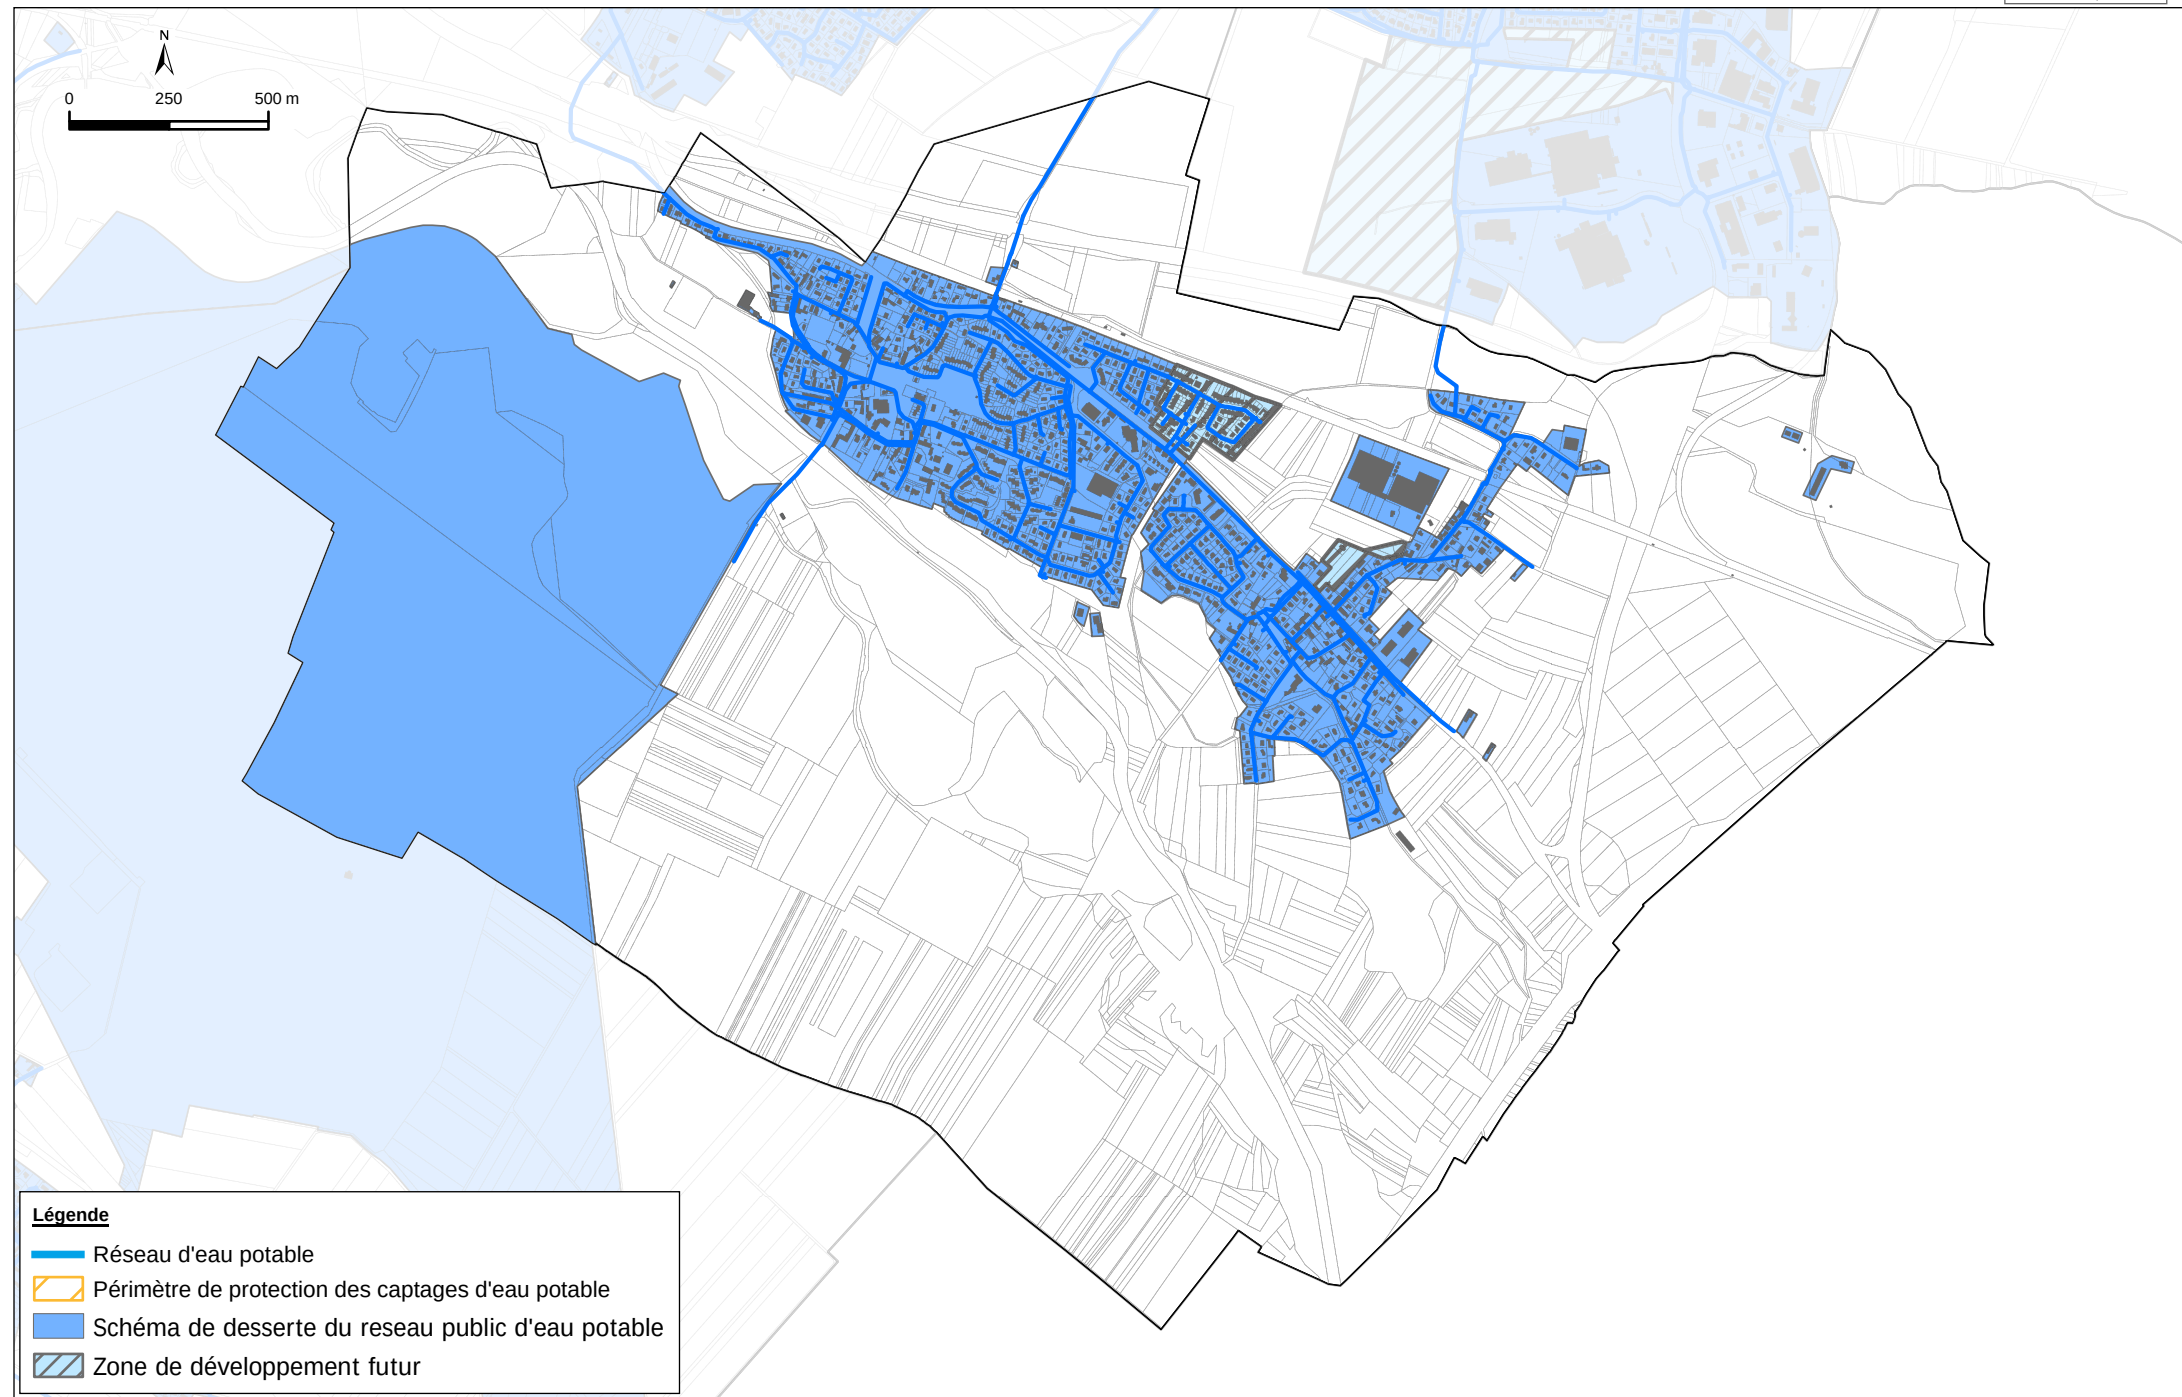
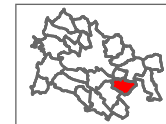


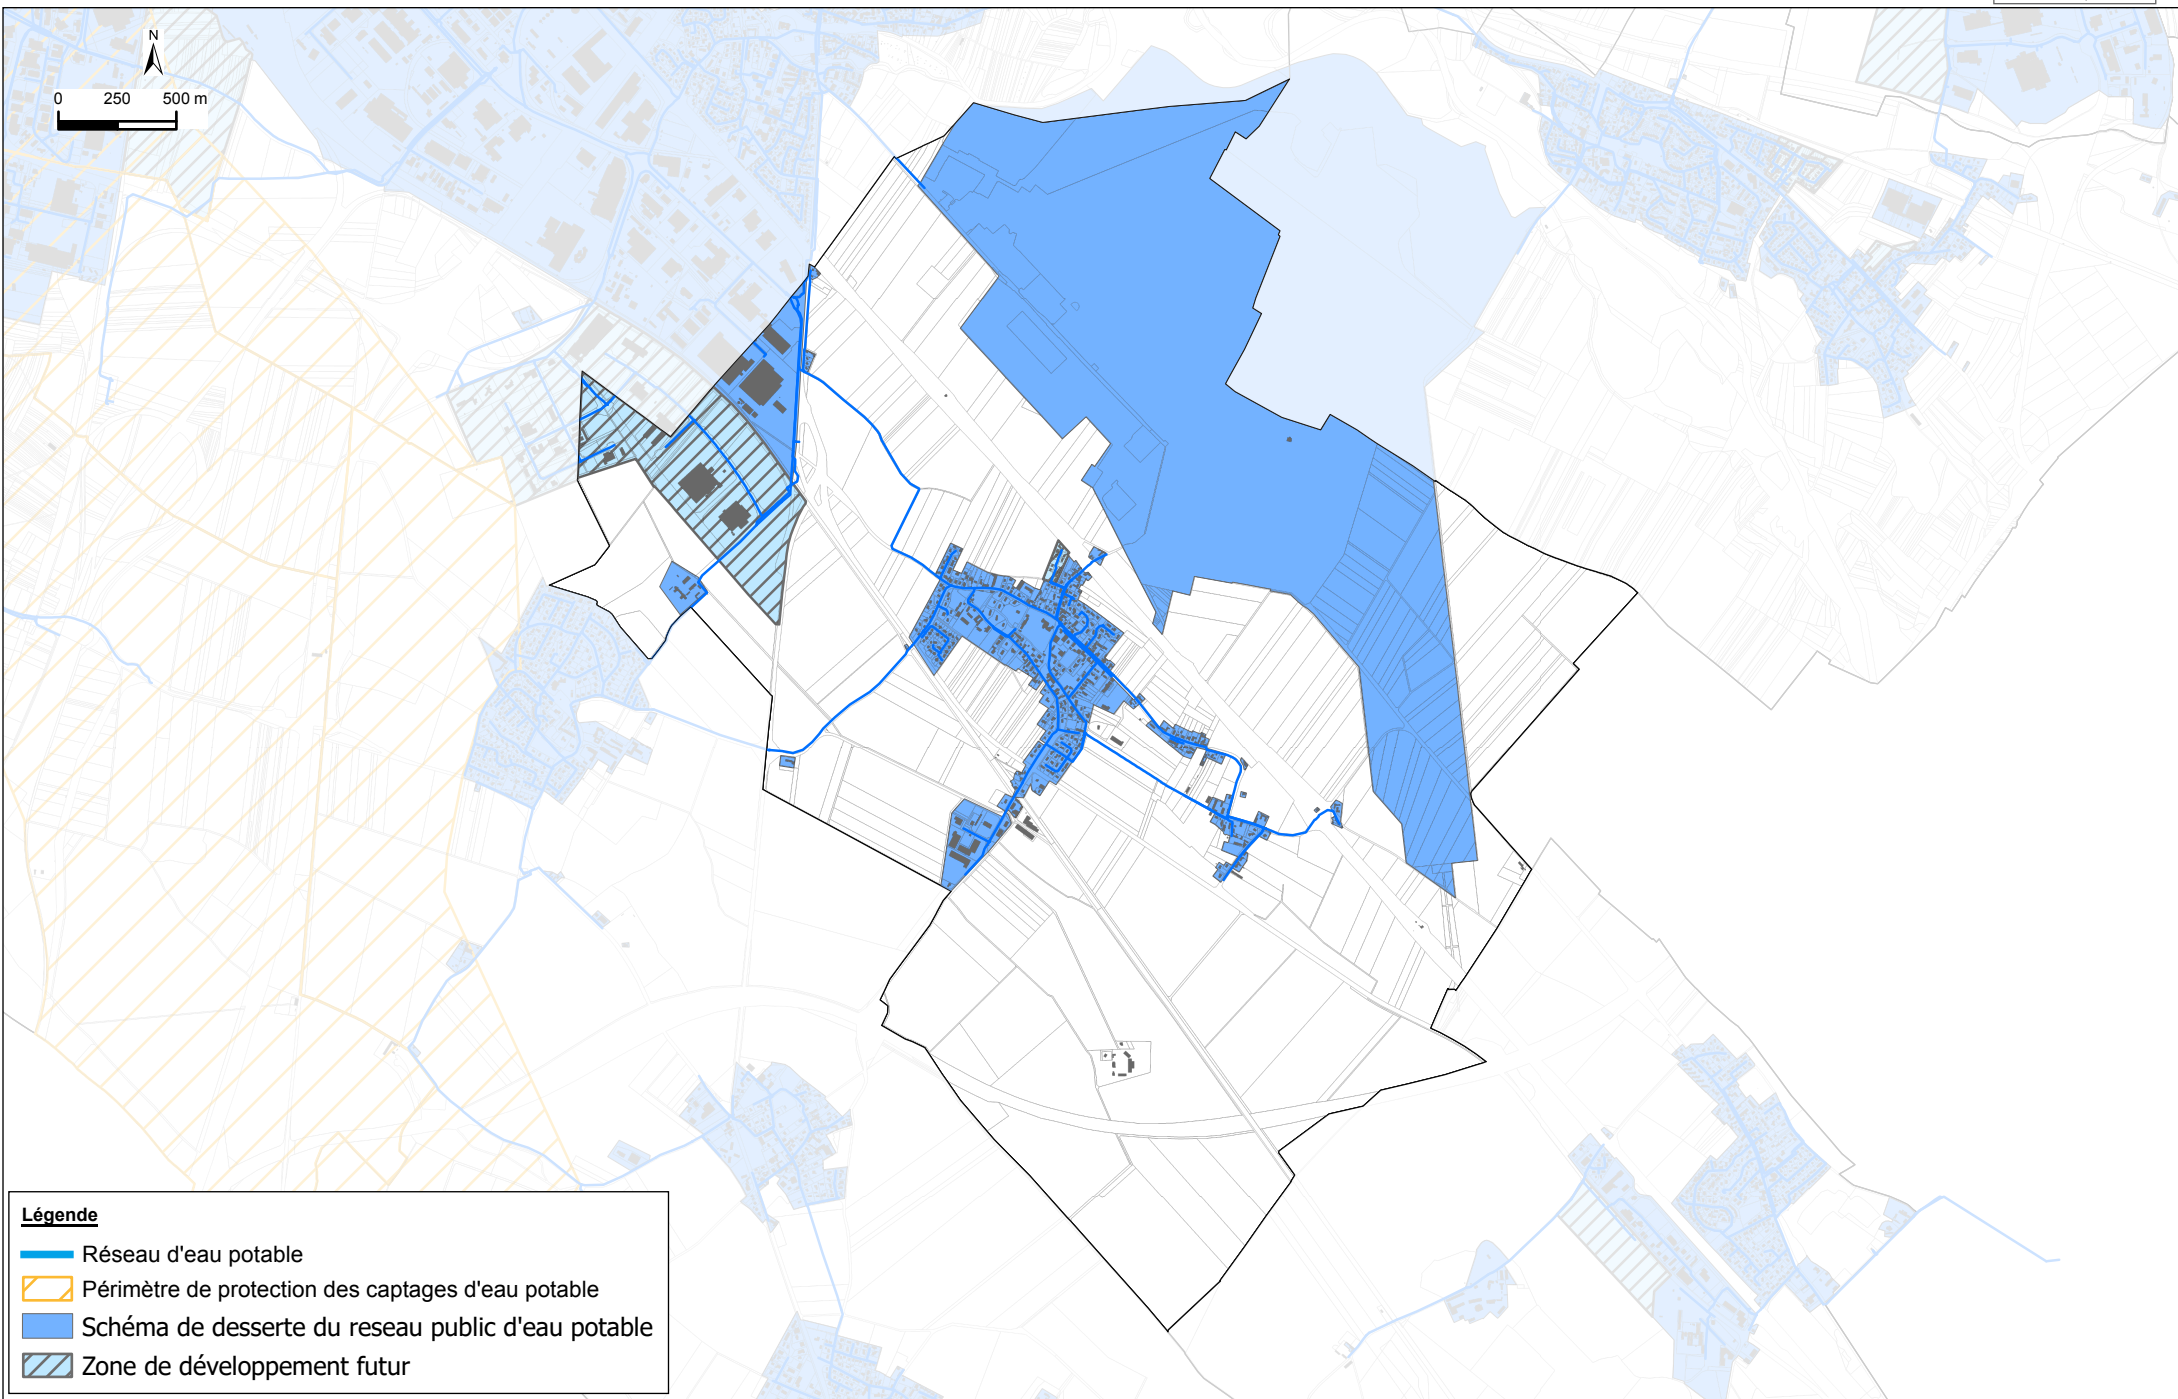

Légende


- Réseau d'eau potable
- Périmètre de protection des captages d'eau potable
- Schéma de desserte du reseau public d'eau potable
- Zone de développement futur


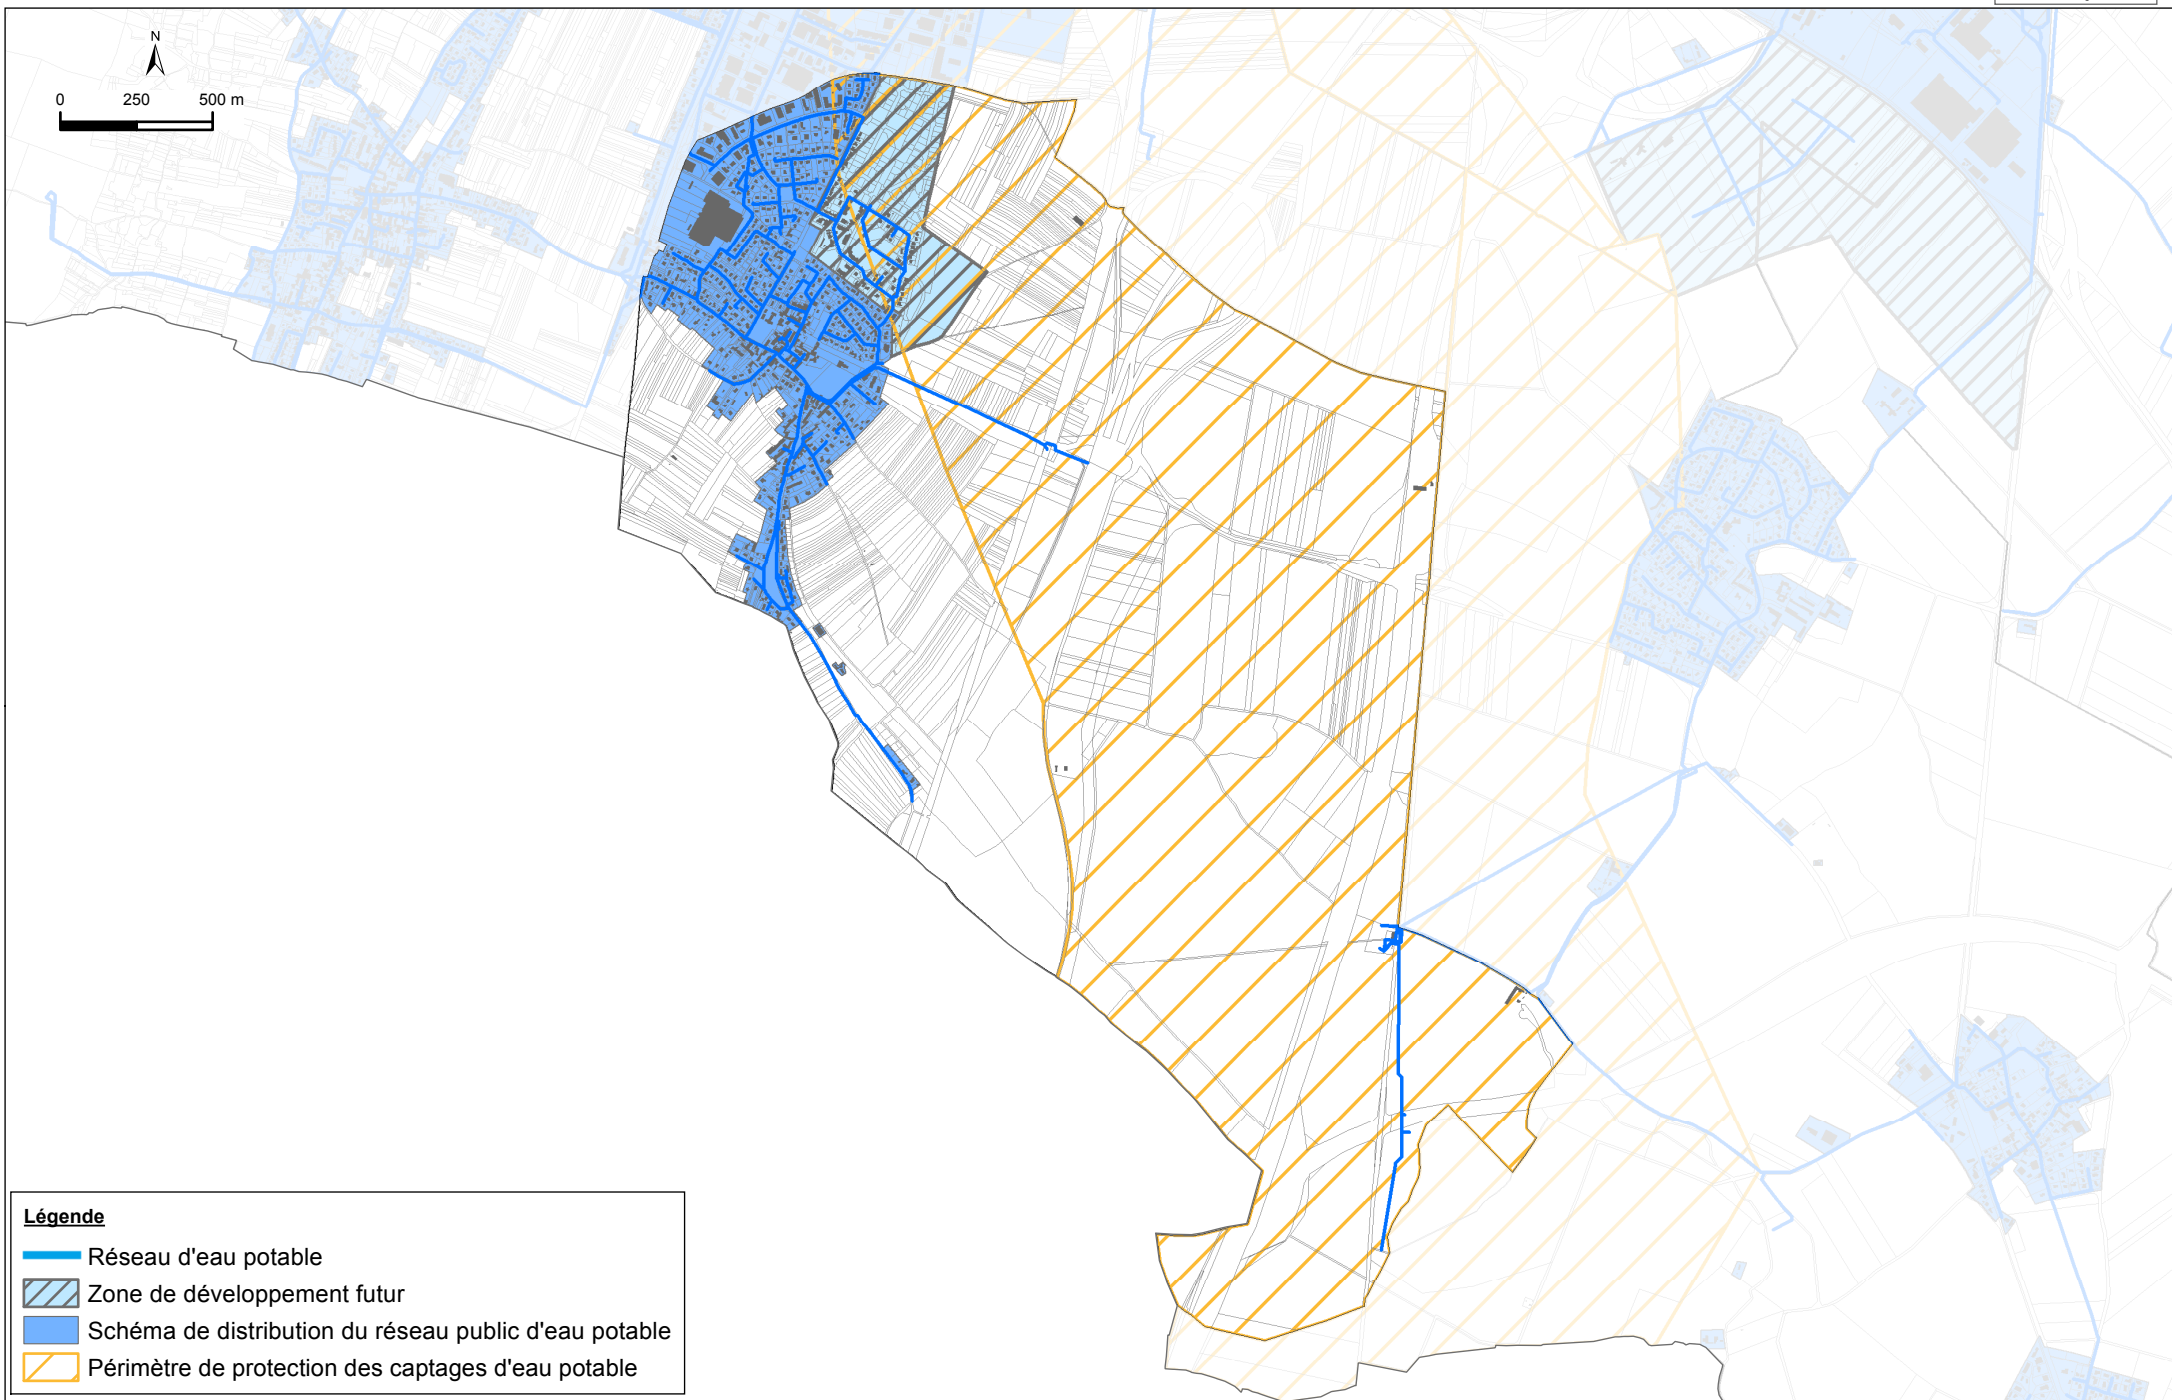


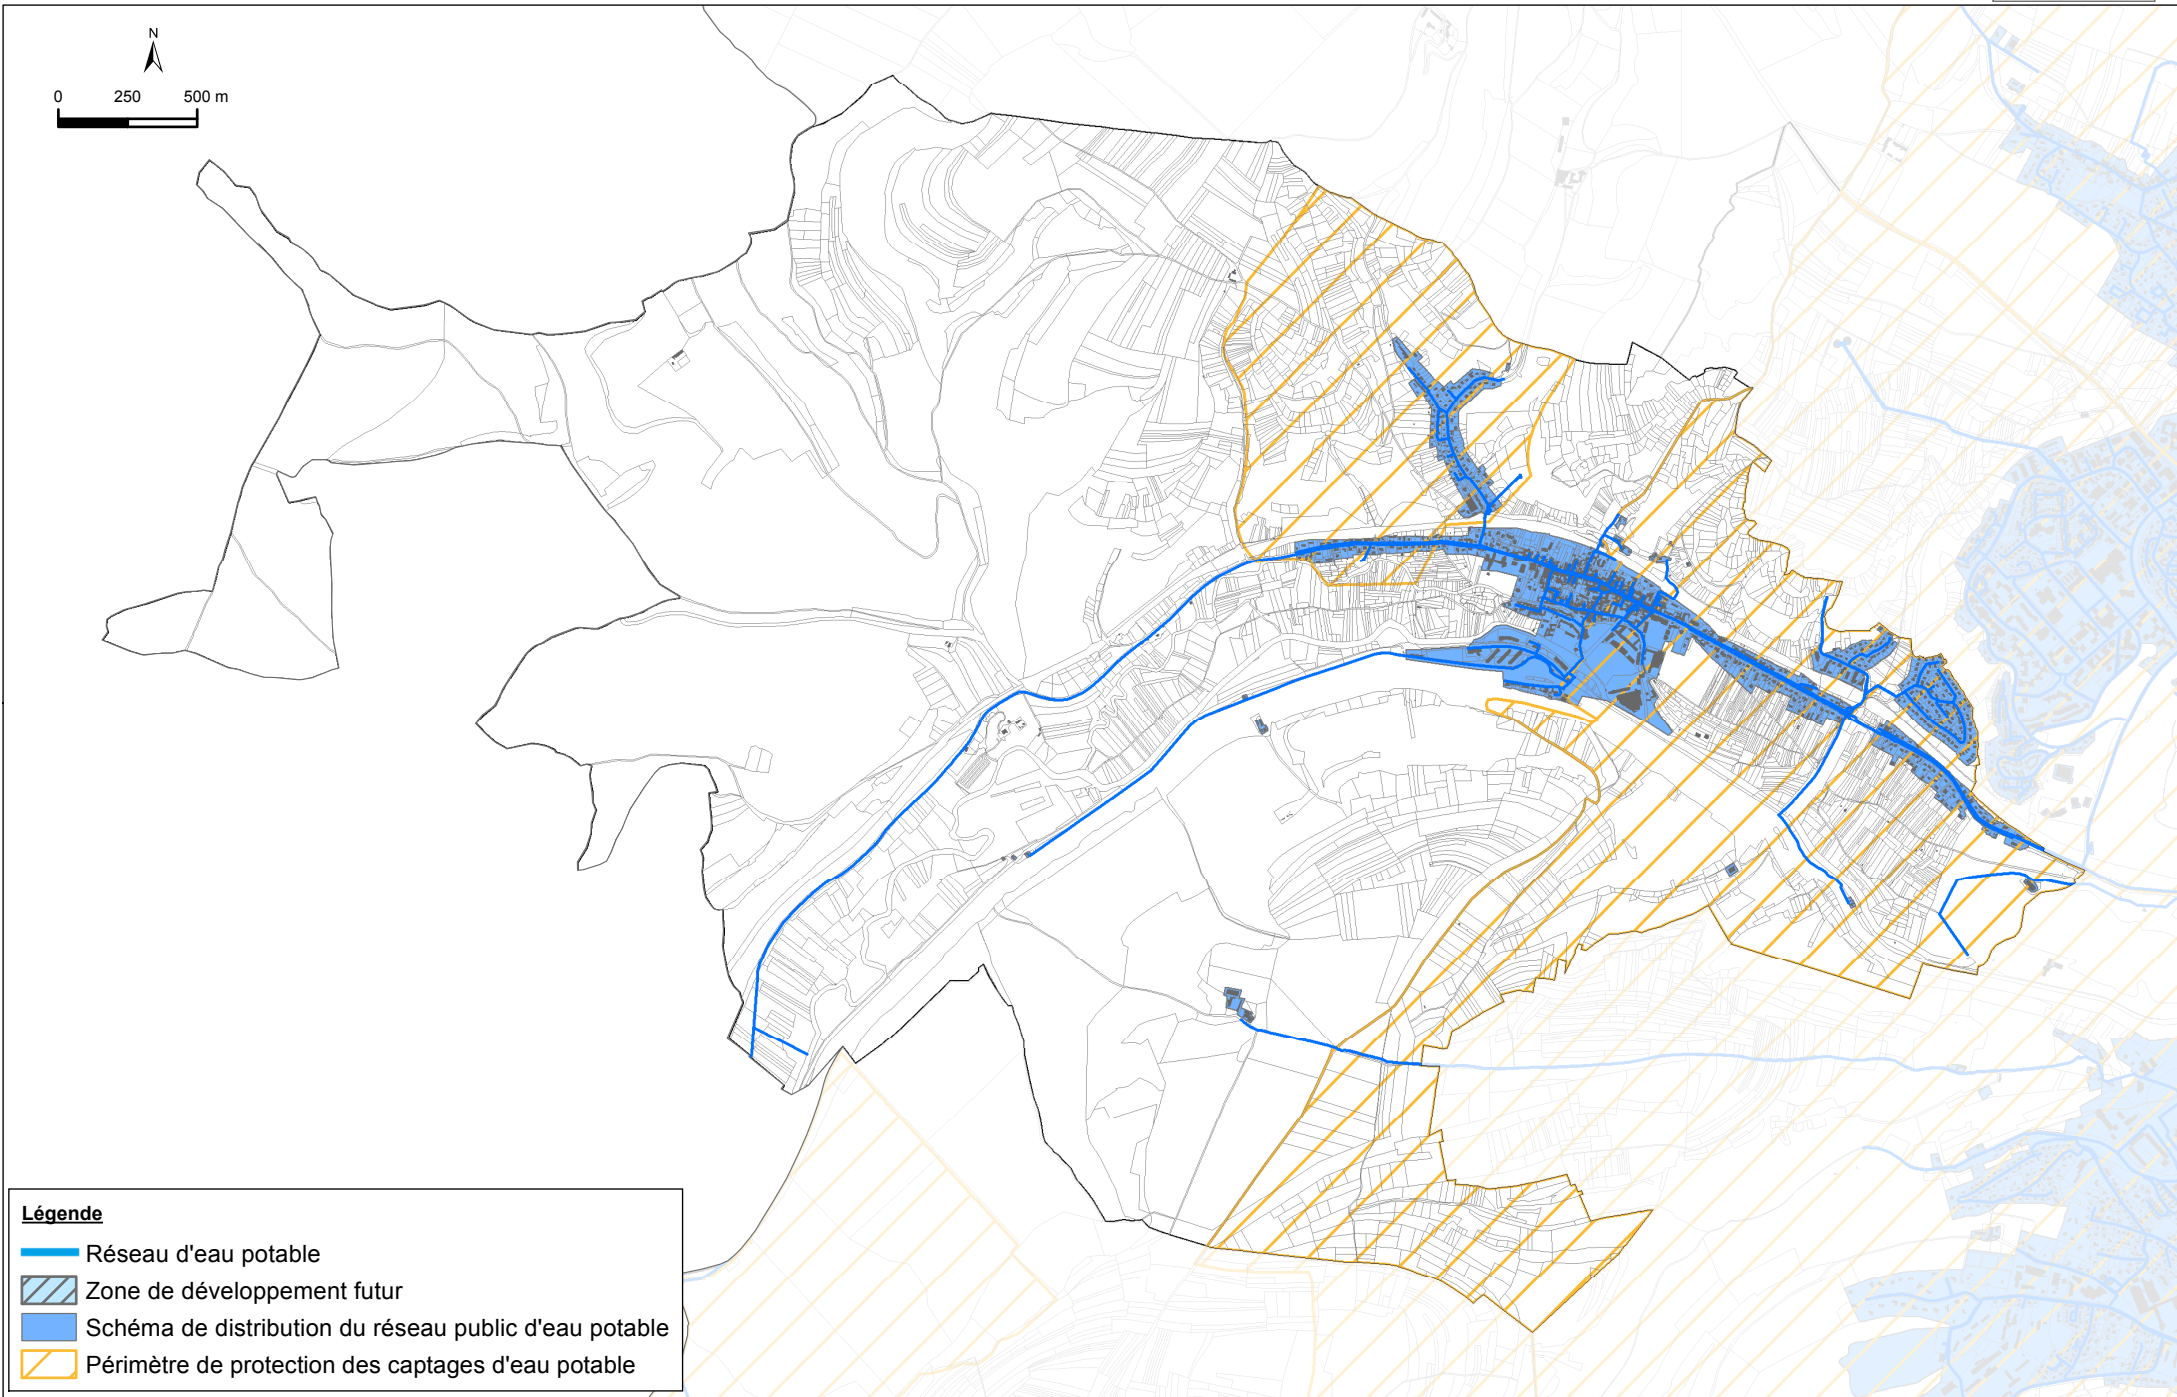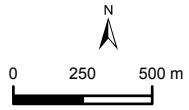


Légende

- Réseau d'eau potable
- ▨ Zone de développement futur
- Schéma de distribution du réseau public d'eau potable
- ▨ Périmètre de protection des captages d'eau potable


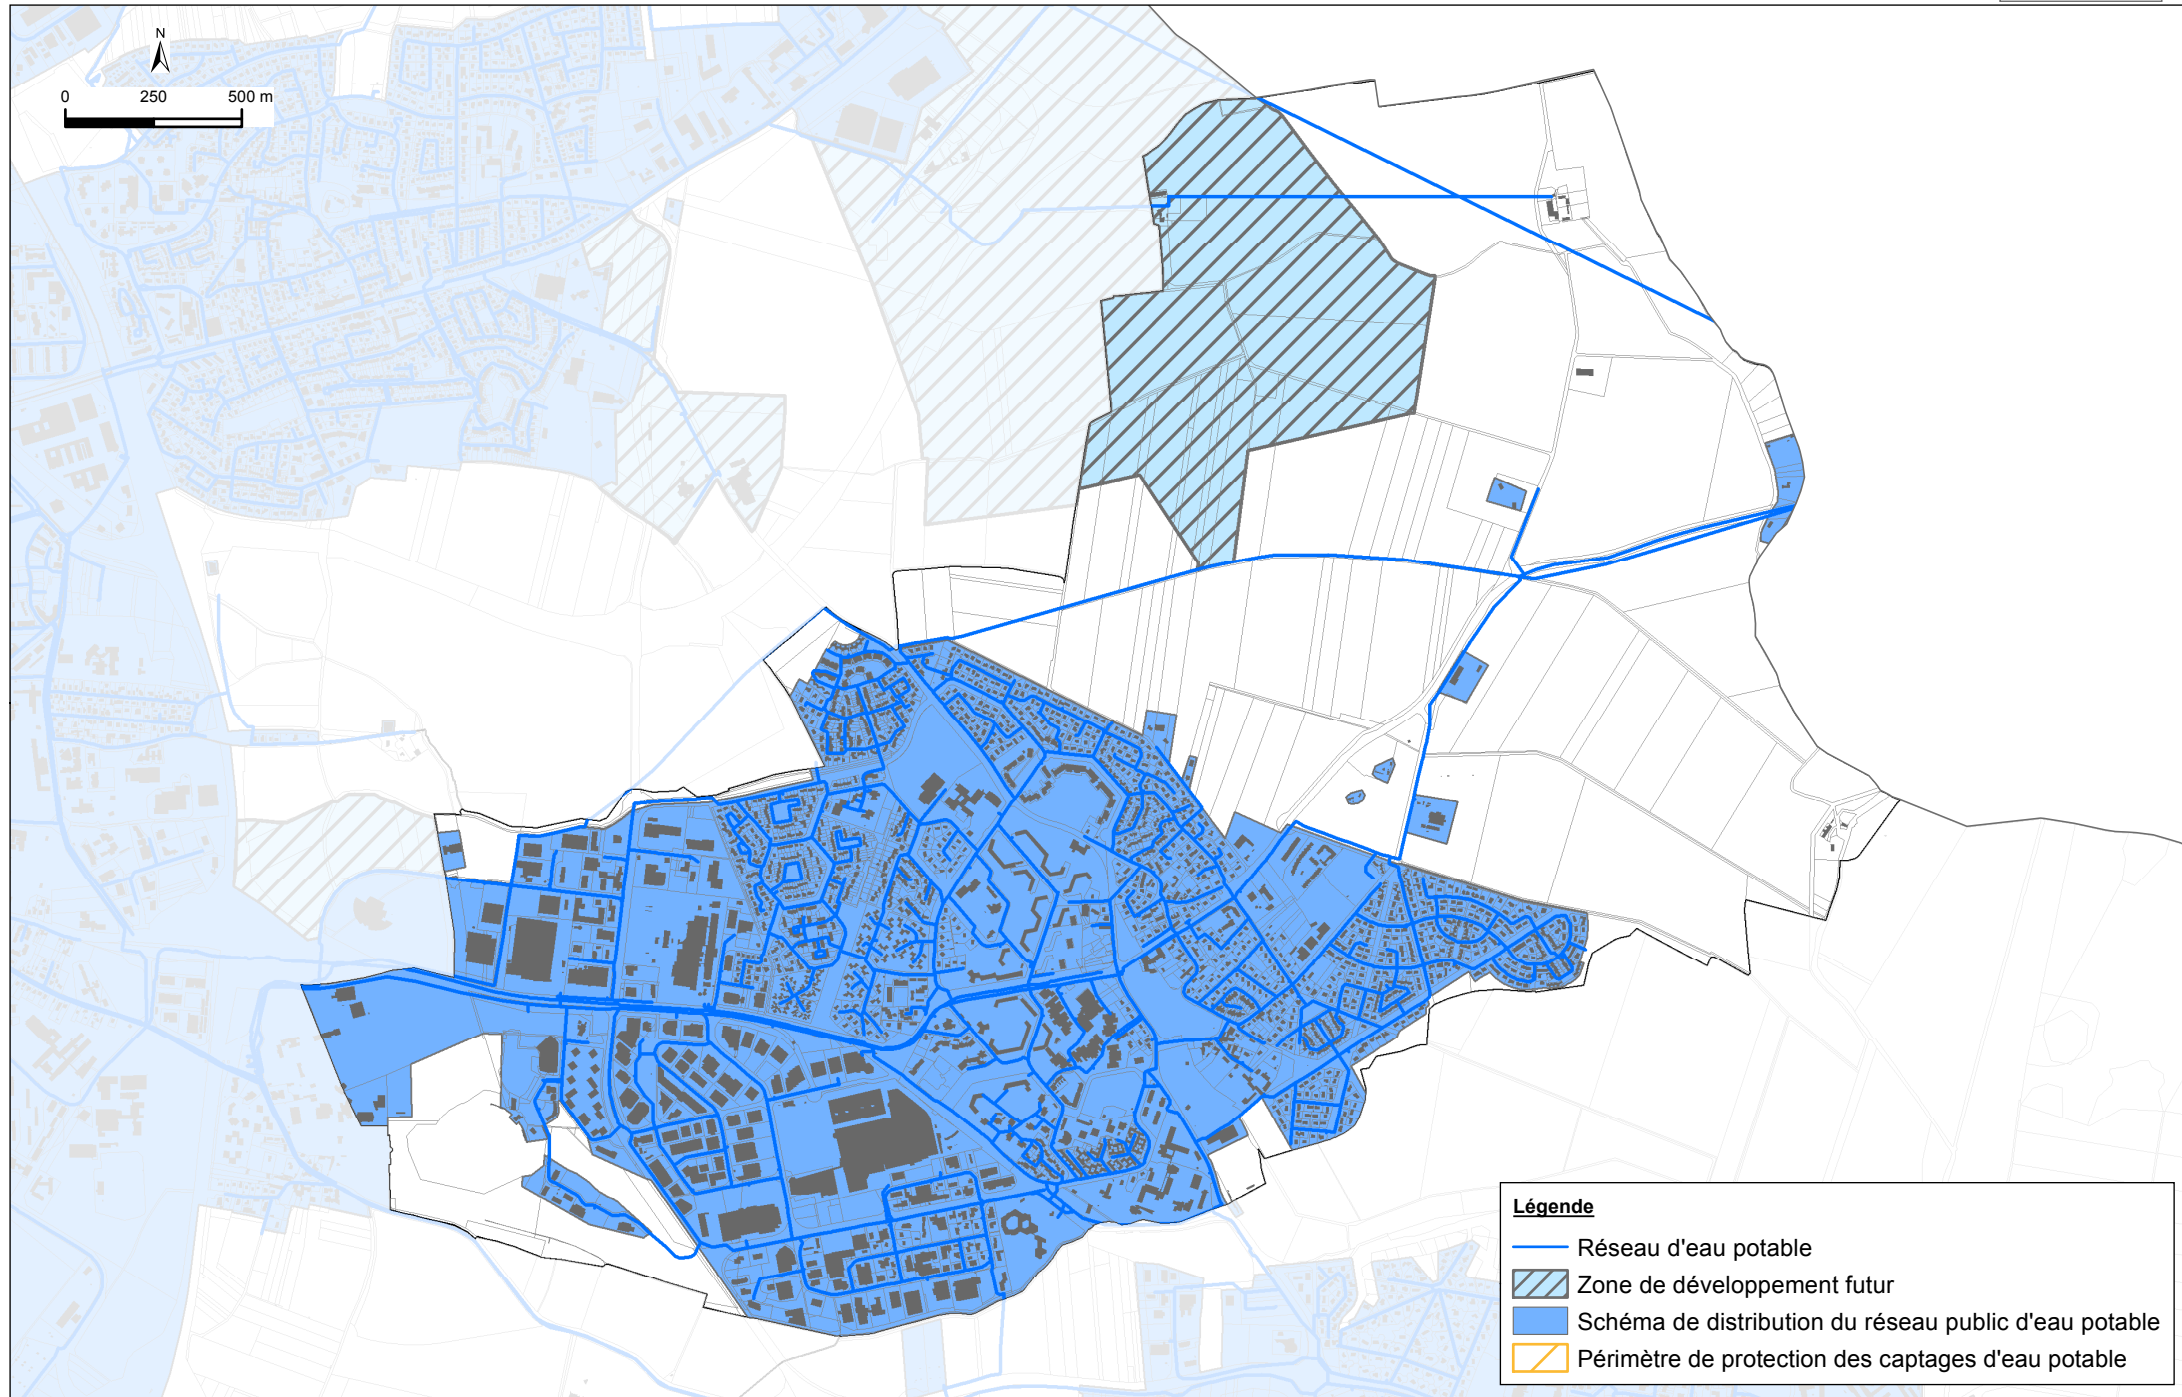


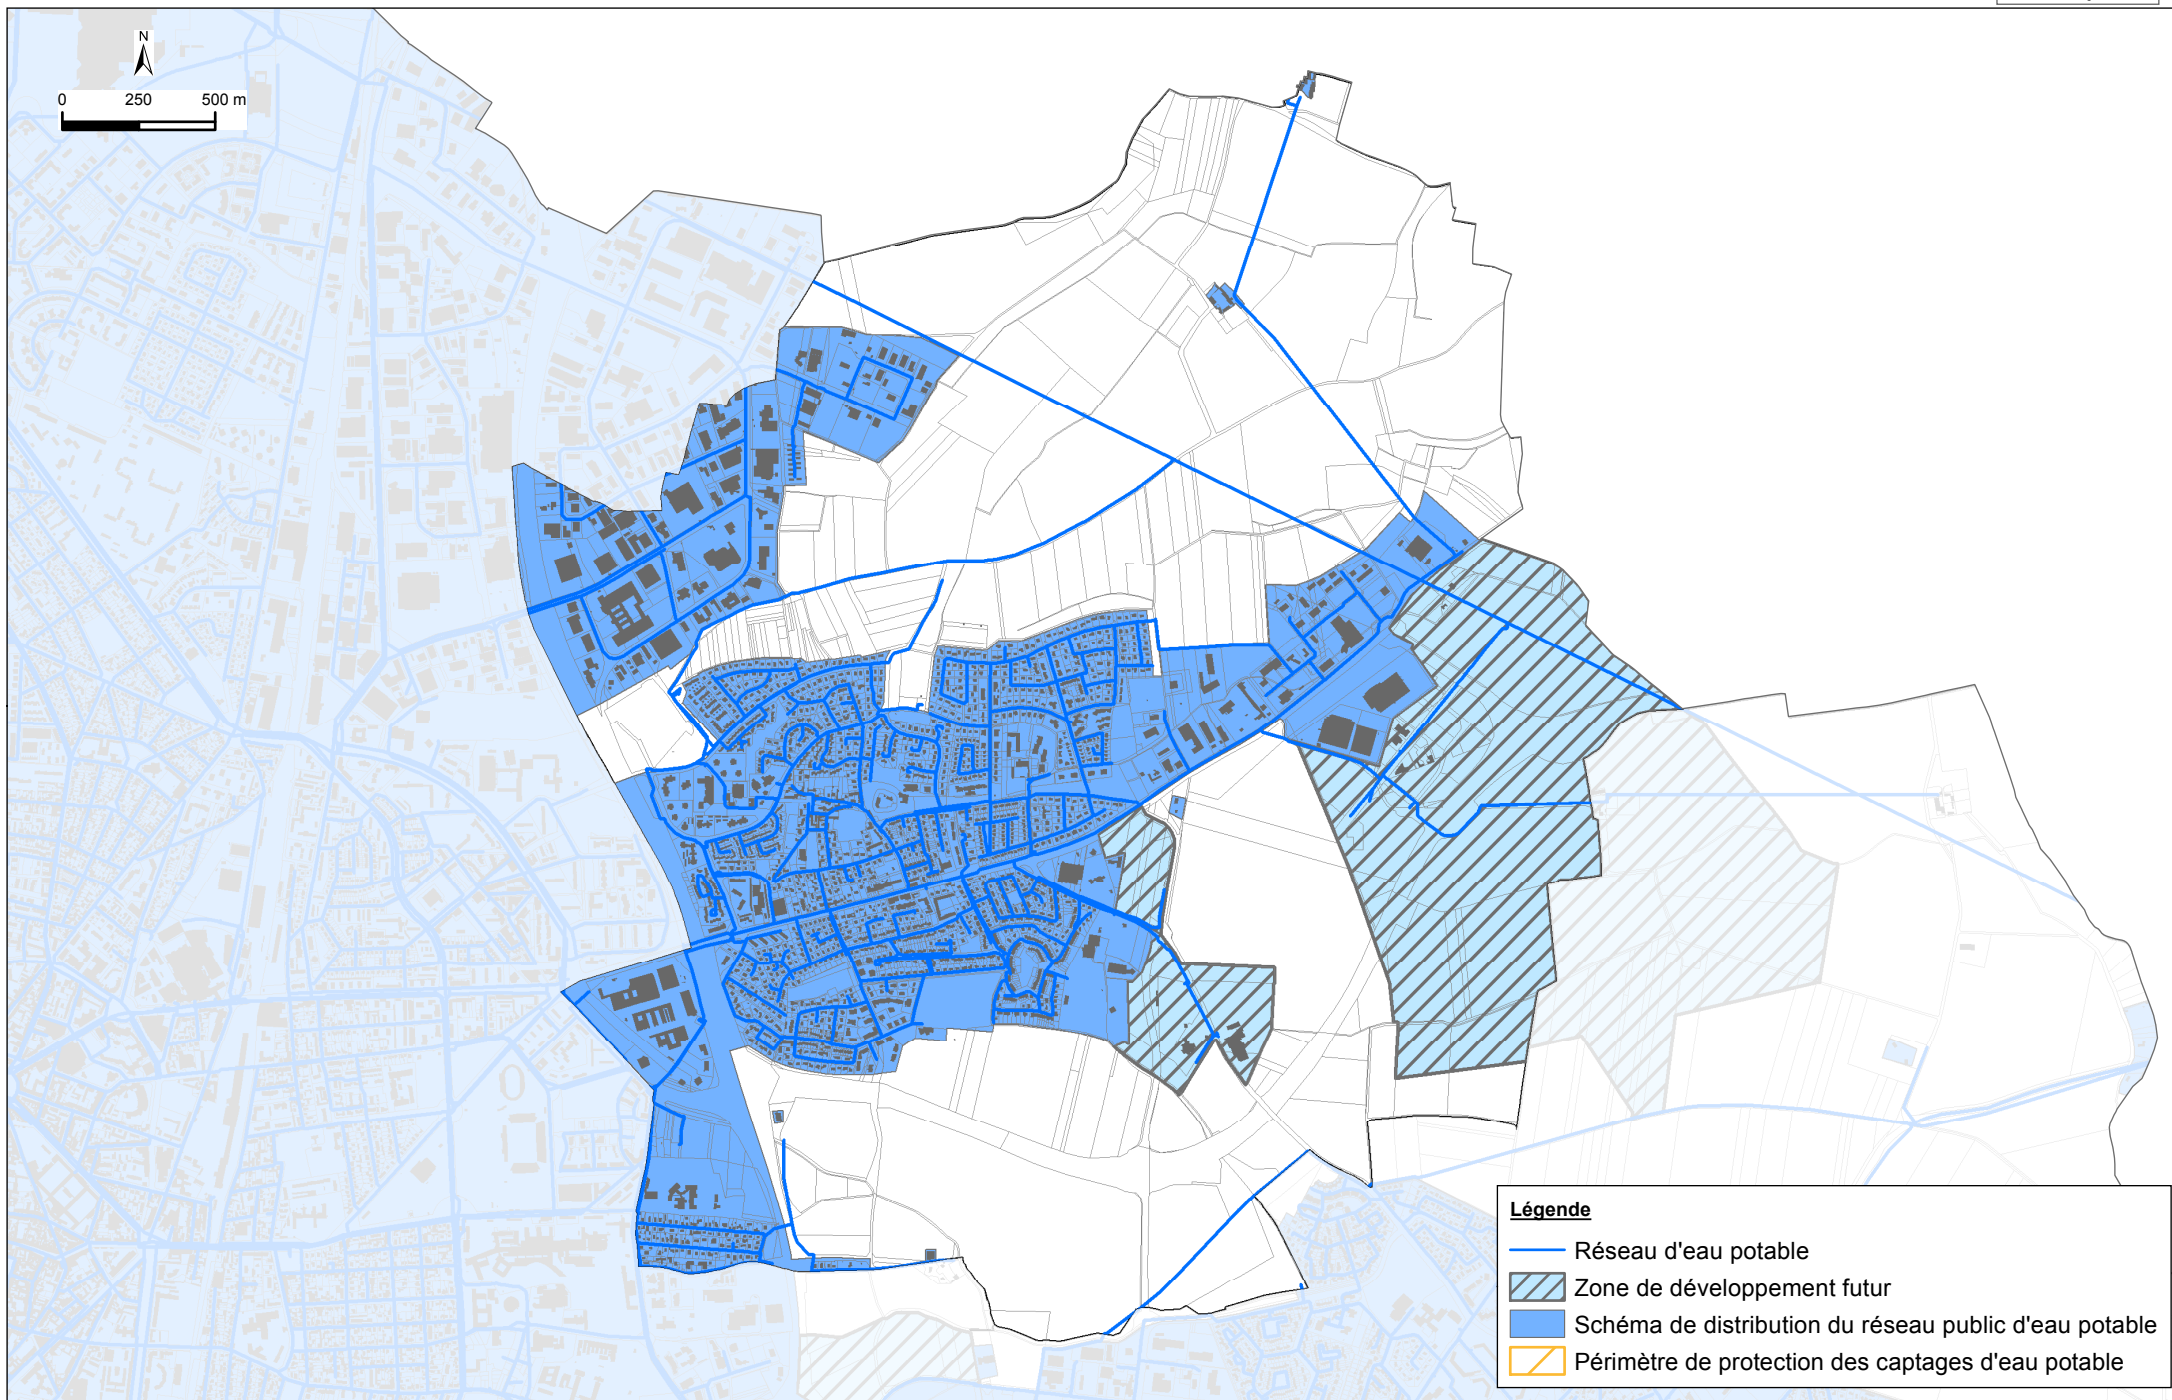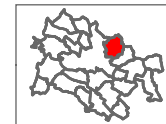

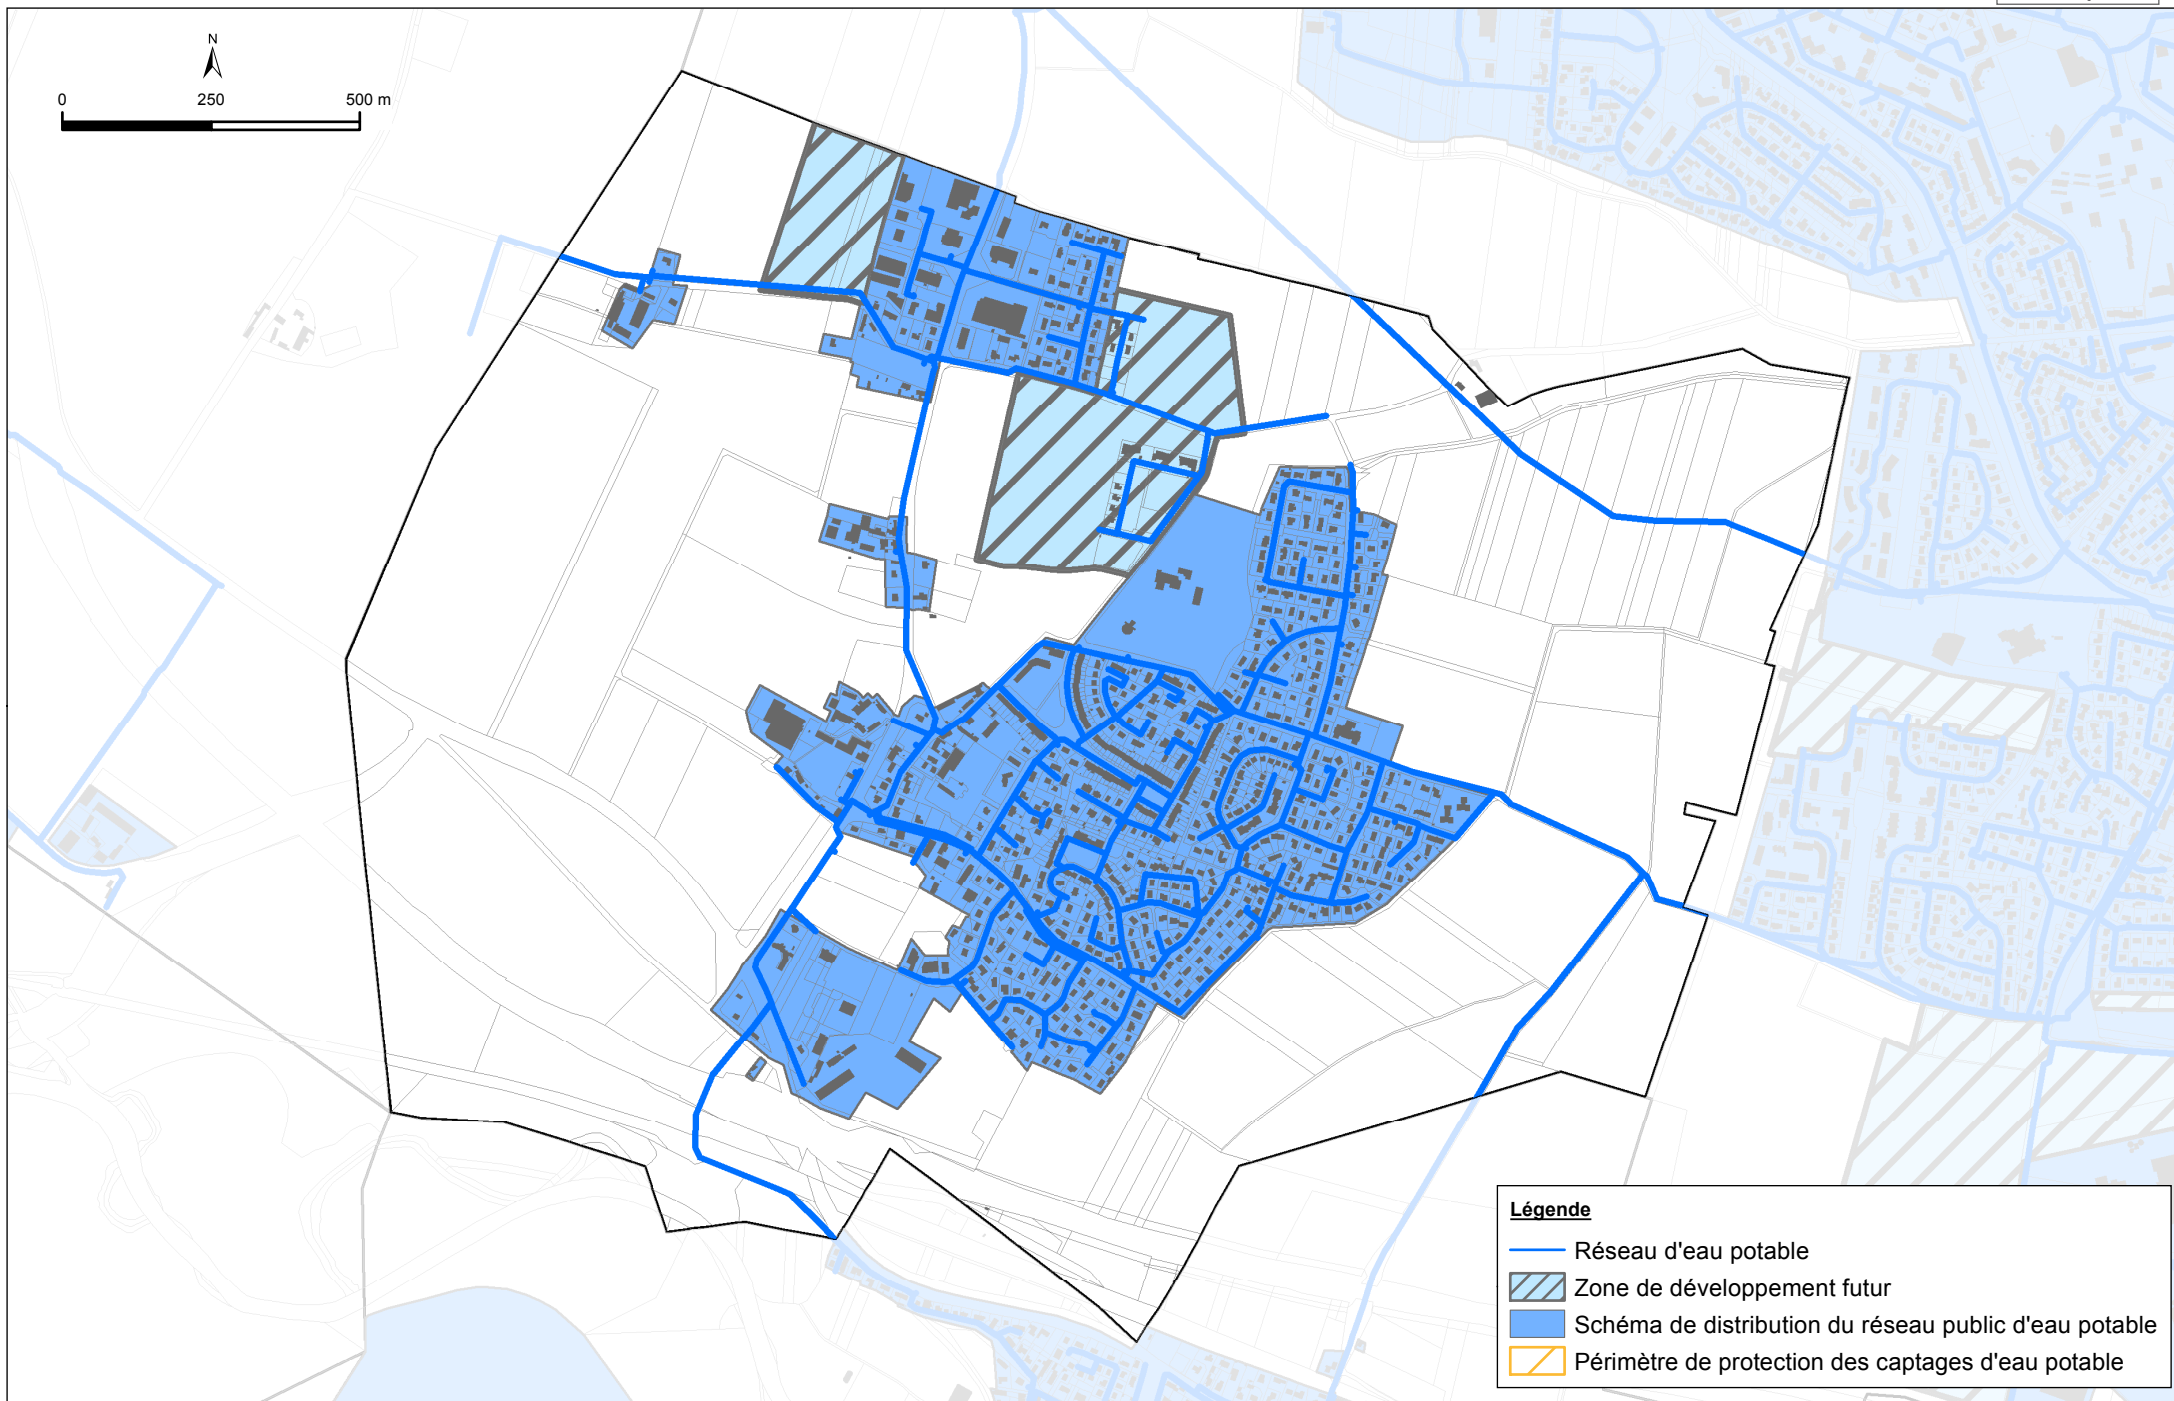

Légende

- Réseau d'eau potable
- ▨ Zone de développement futur
- Schéma de distribution du réseau public d'eau potable
- ▭ Périmètre de protection des captages d'eau potable

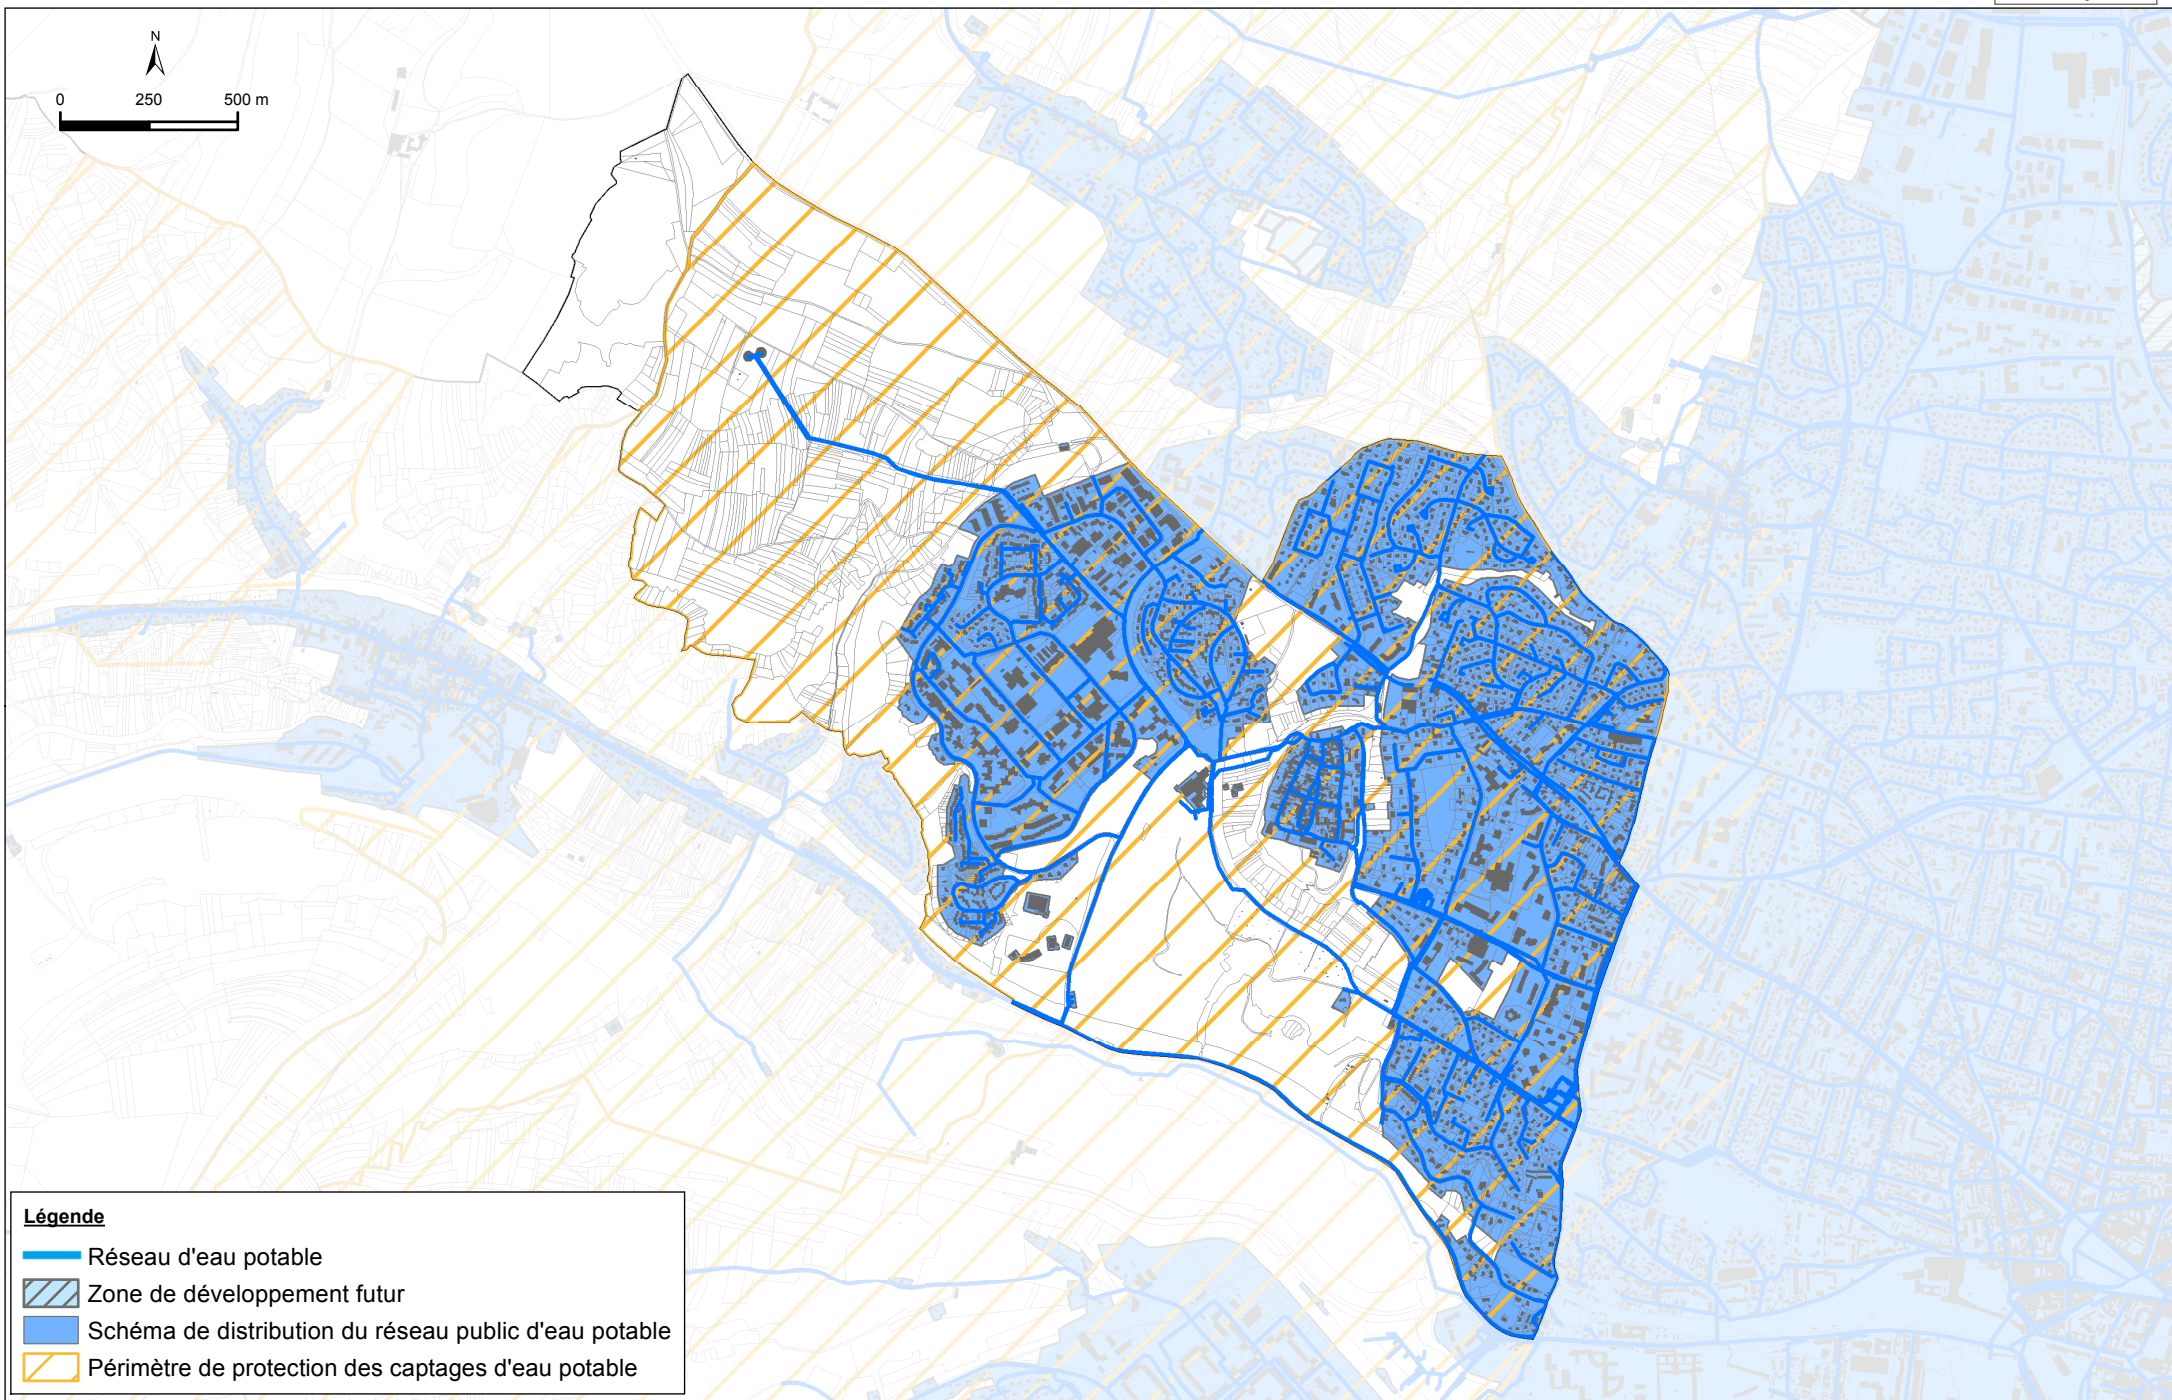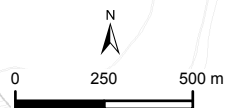

Légende

-  Réseau d'eau potable
-  Zone de développement futur
-  Schéma de distribution du réseau public d'eau potable
-  Périmètre de protection des captages d'eau potable